

Bygglövsenheten, Samhällsbyggnad
Nyköpings kommun


Åtgärdsbeskrivning

Örstignäs naturreservat bildades 2022 och förvaltas av mark- och exploateringsenheten på Nyköpings kommun. För att öka tillgängligheten till naturreservatet planerar kommunen bygga en parkering med plats för 5 bilar i reservatets norra del. Den planerade parkeringen ligger i korsningen som tar besökaren vidare till antingen Linudden eller Dödhällen. Placeringen tänks på höger sida vid riktning från Arnö. Parkeringen planeras anläggas med packat grus på 167 kvm. Området är utmarkerat på plats av geodataenheten.

Idag parkeras det olovligen vid väggkanten av personer som vill besöka naturreservatets norra delar, som riskerar blockera framfart för traktorer och boende på Linudden. Anläggning av parkering skulle tillåta fler besökare att ta del av Örstignäs naturreservat utan att störa förbipasserande trafik. Marken behöver beredas genom att ta bort träd och sly.

Markplaneringsritning - Parkering Örstigsnäs


B 2024-000355

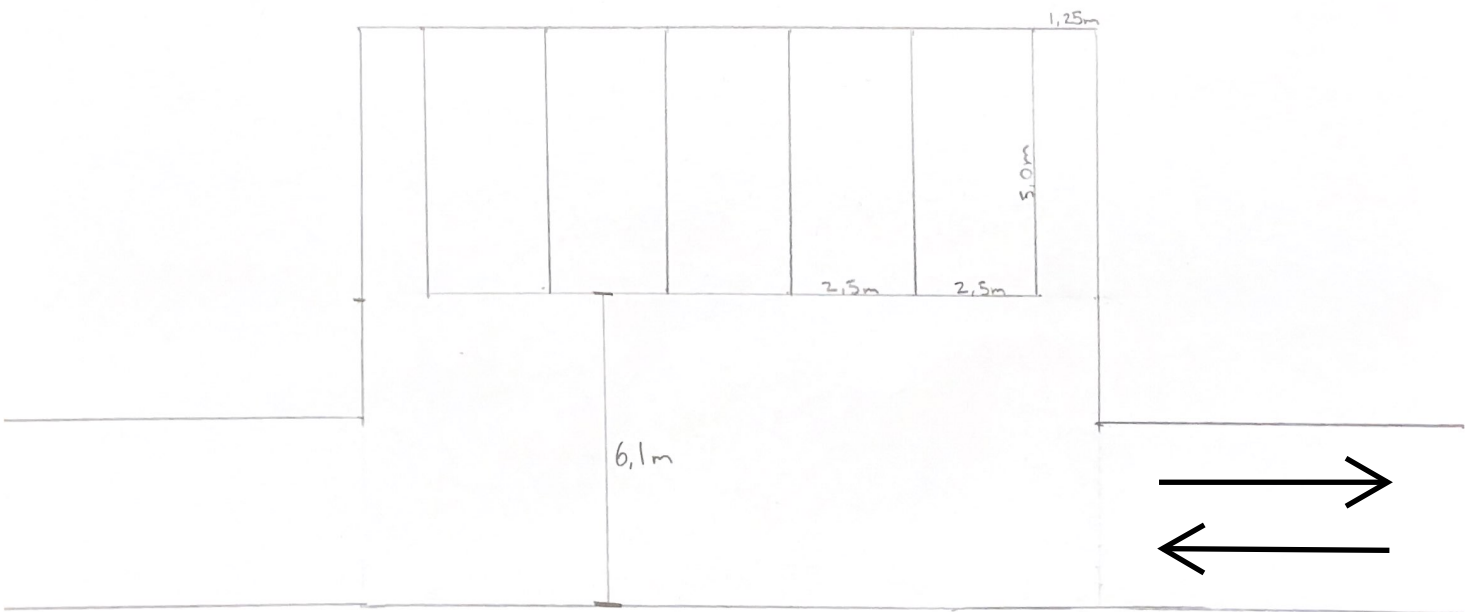



 **Nyköping**

Skala	1:500
Datum	2024-04-10
	Andersson
Utskriven av	Malin.2

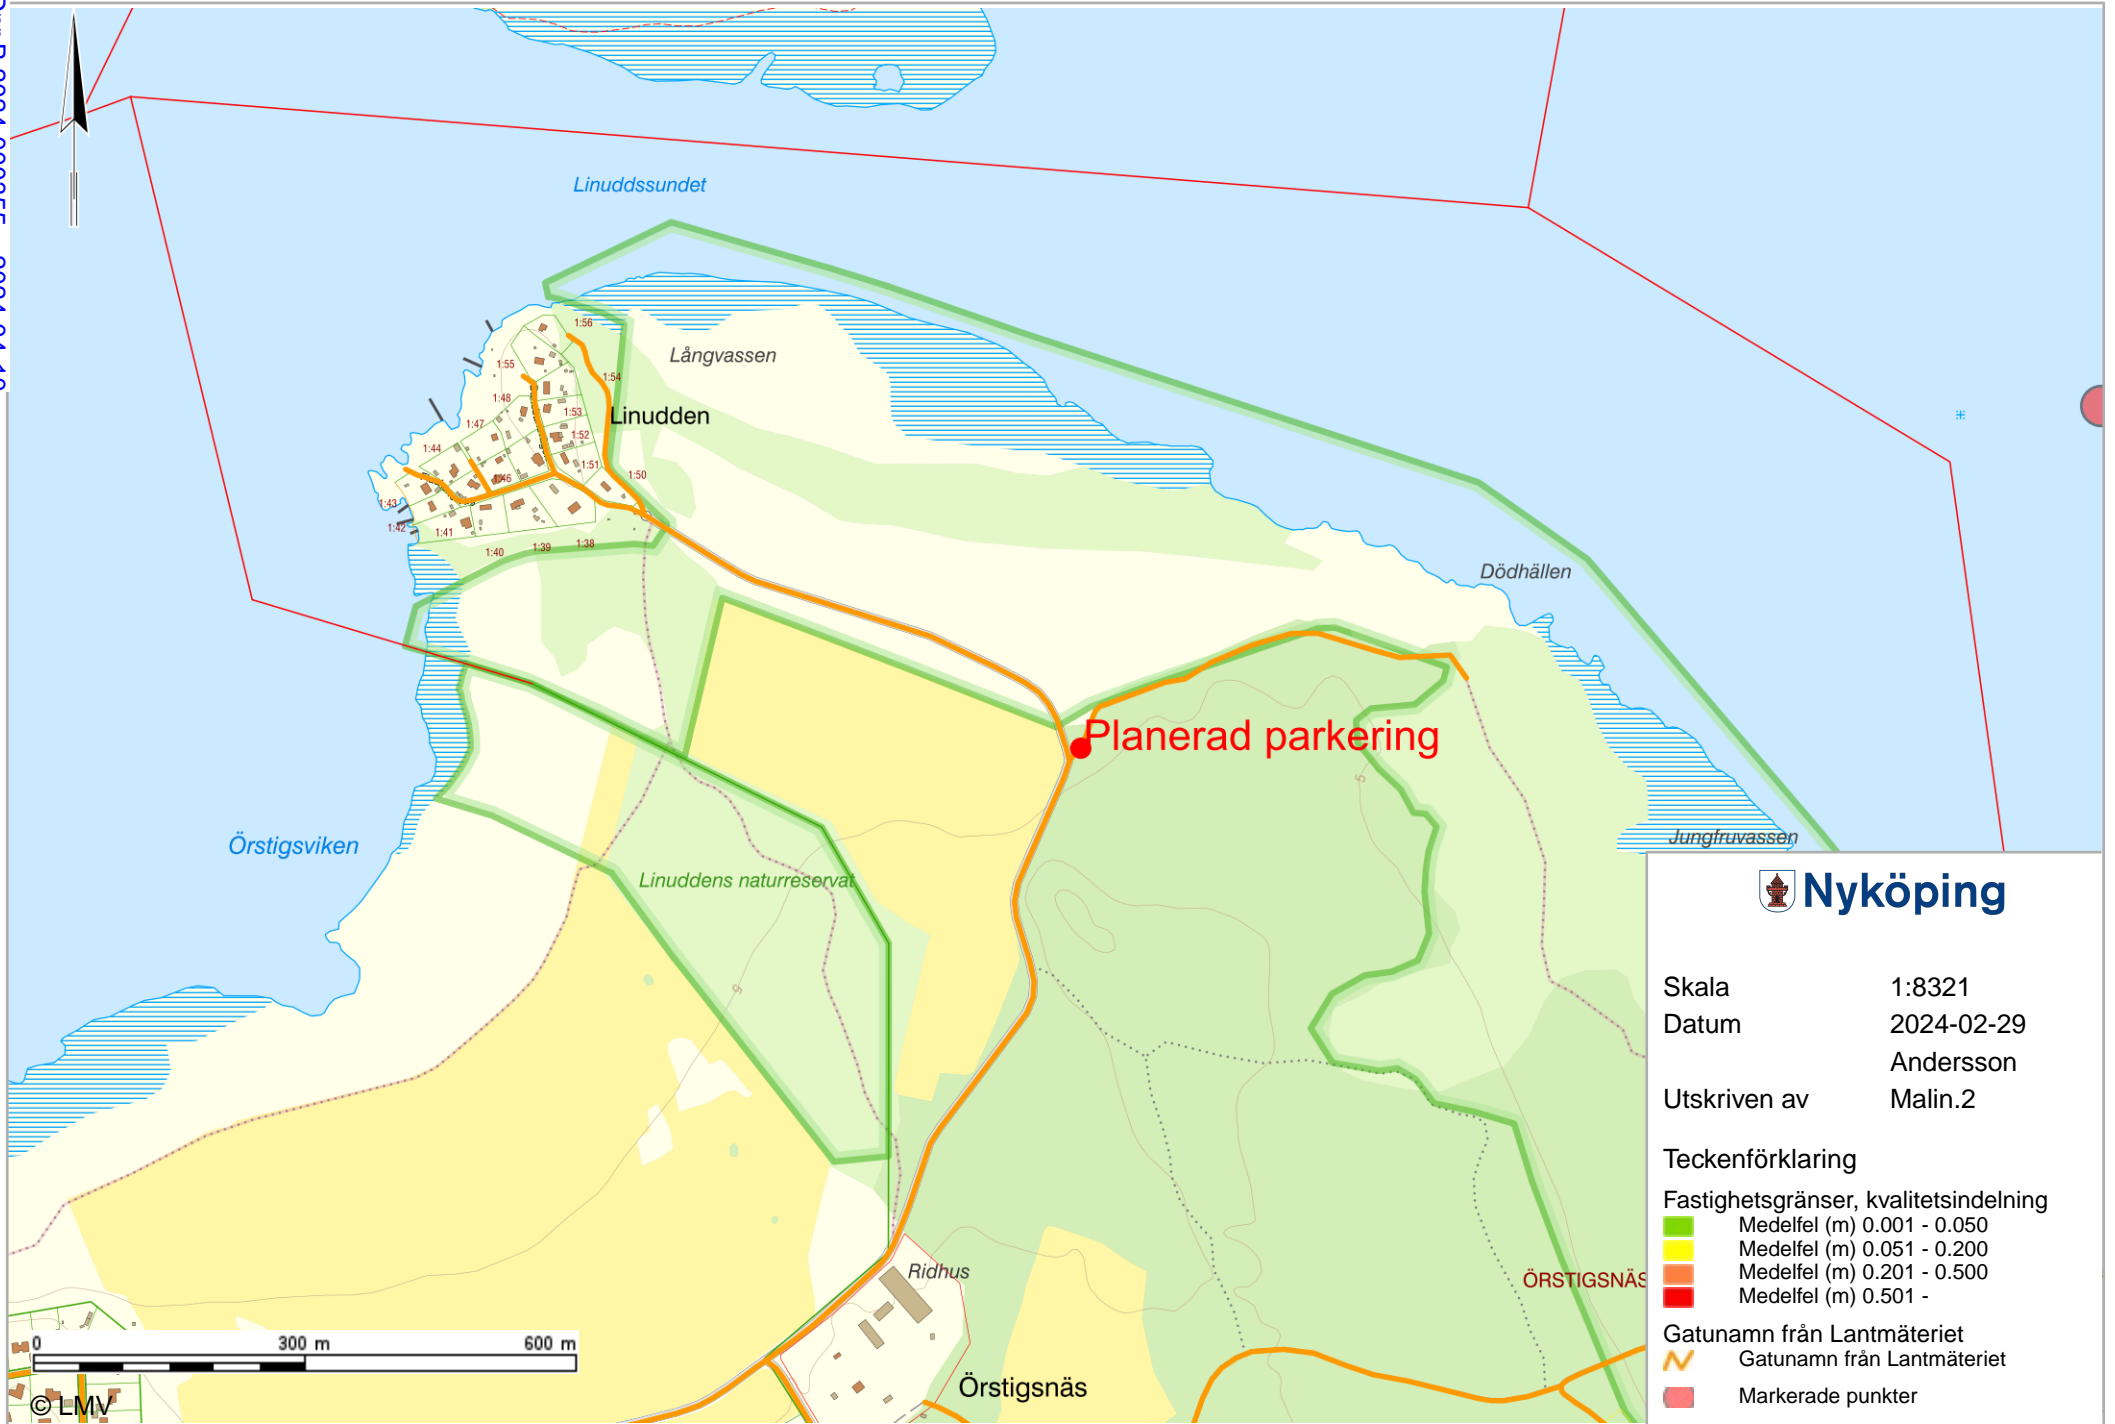

 **Nyköping**

Skala 1:8321
Datum 2024-02-29
Andersson
Utskriven av Malin.2

Teckenförklaring

Fastighetsgränser, kvalitetsindelning
■ Medelfel (m) 0.001 - 0.050
■ Medelfel (m) 0.051 - 0.200
■ Medelfel (m) 0.201 - 0.500
■ Medelfel (m) 0.501 -

Gatunamn från Lantmäteriet
~ Gatunamn från Lantmäteriet
● Markerade punkter