

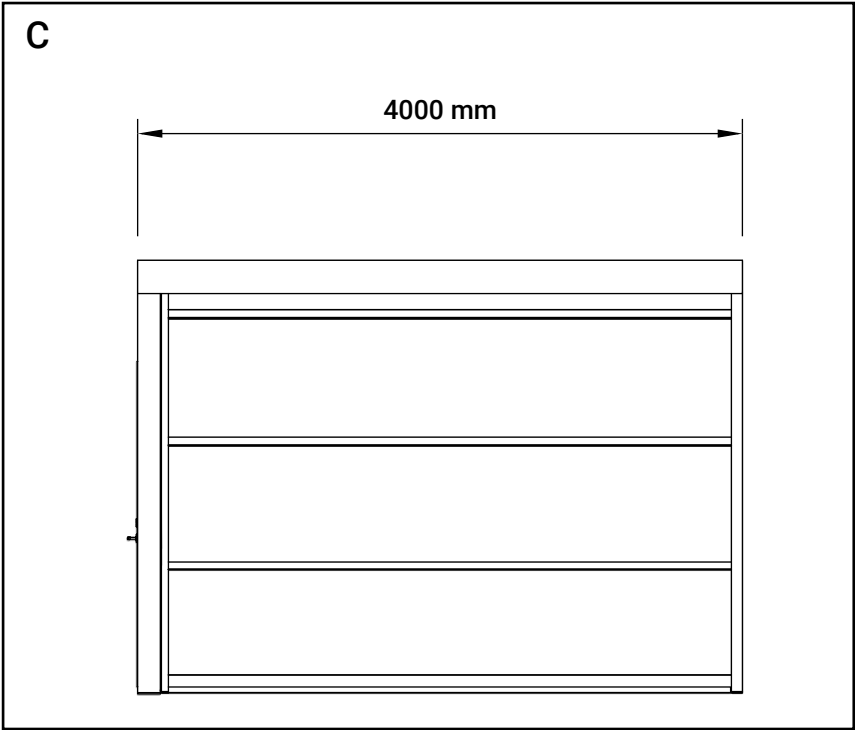
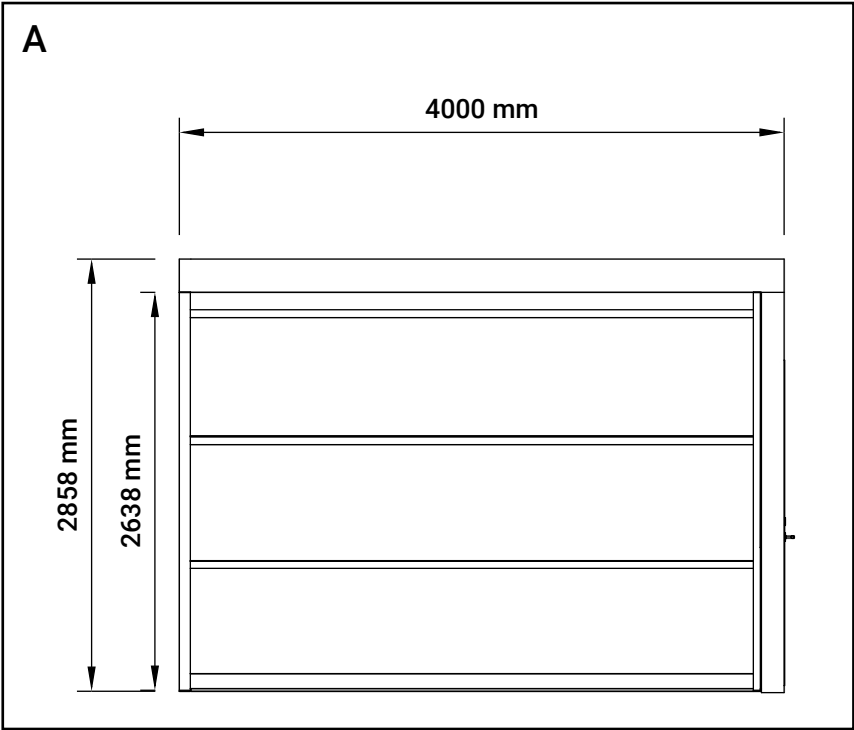
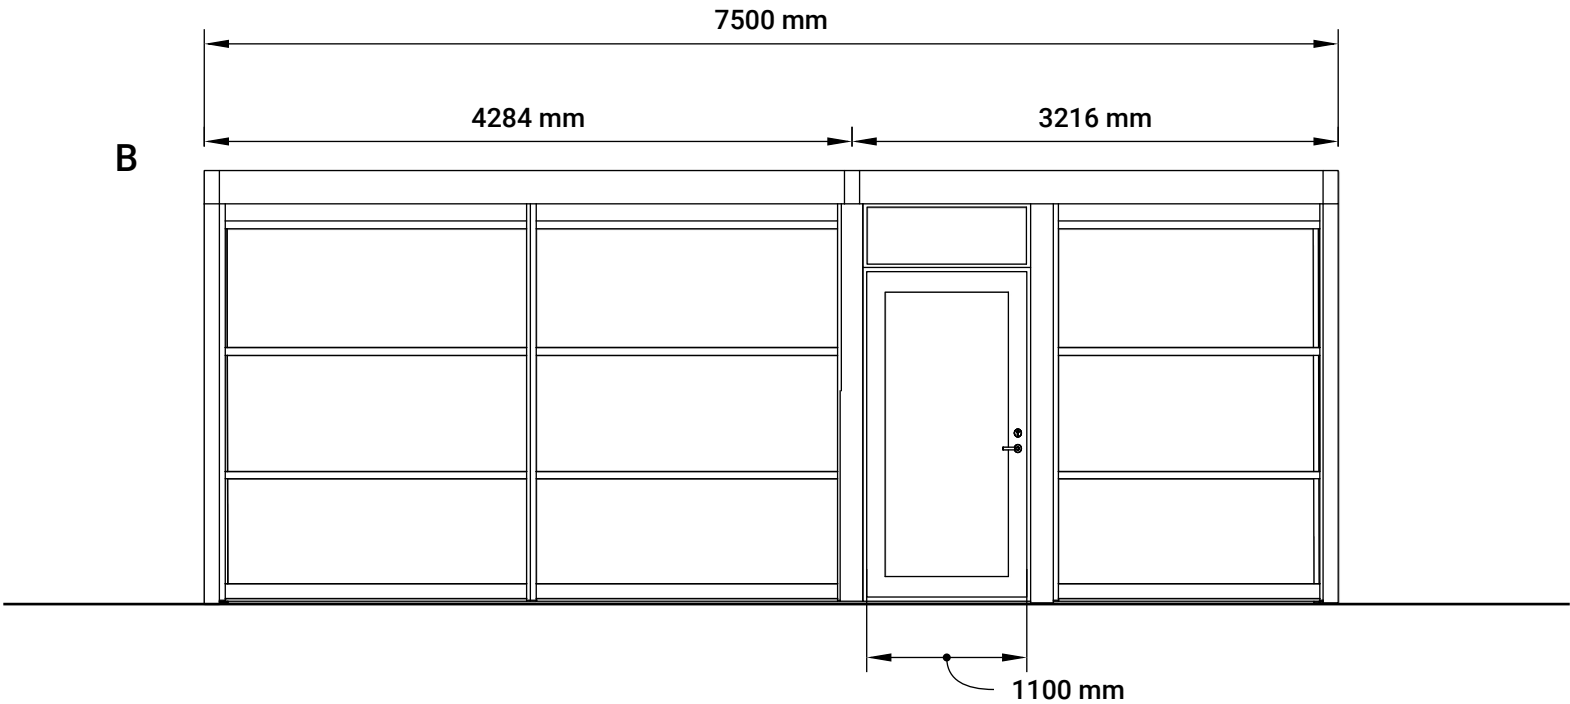


Sektionsritningar

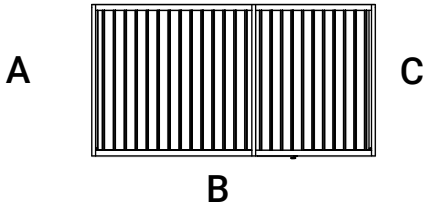

Östra Storgatan 10

Fastighetsbeteckning :  
GULDSMEDEN 10

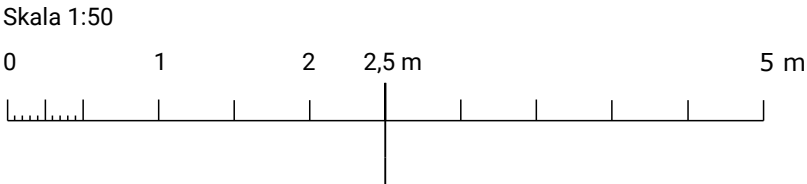



Förklaringar:

Föreskrifter:

Kund:  
The Central Pub


Ritad av  
FS  
  
Skala  
1:100 (A3)

Fasadritning

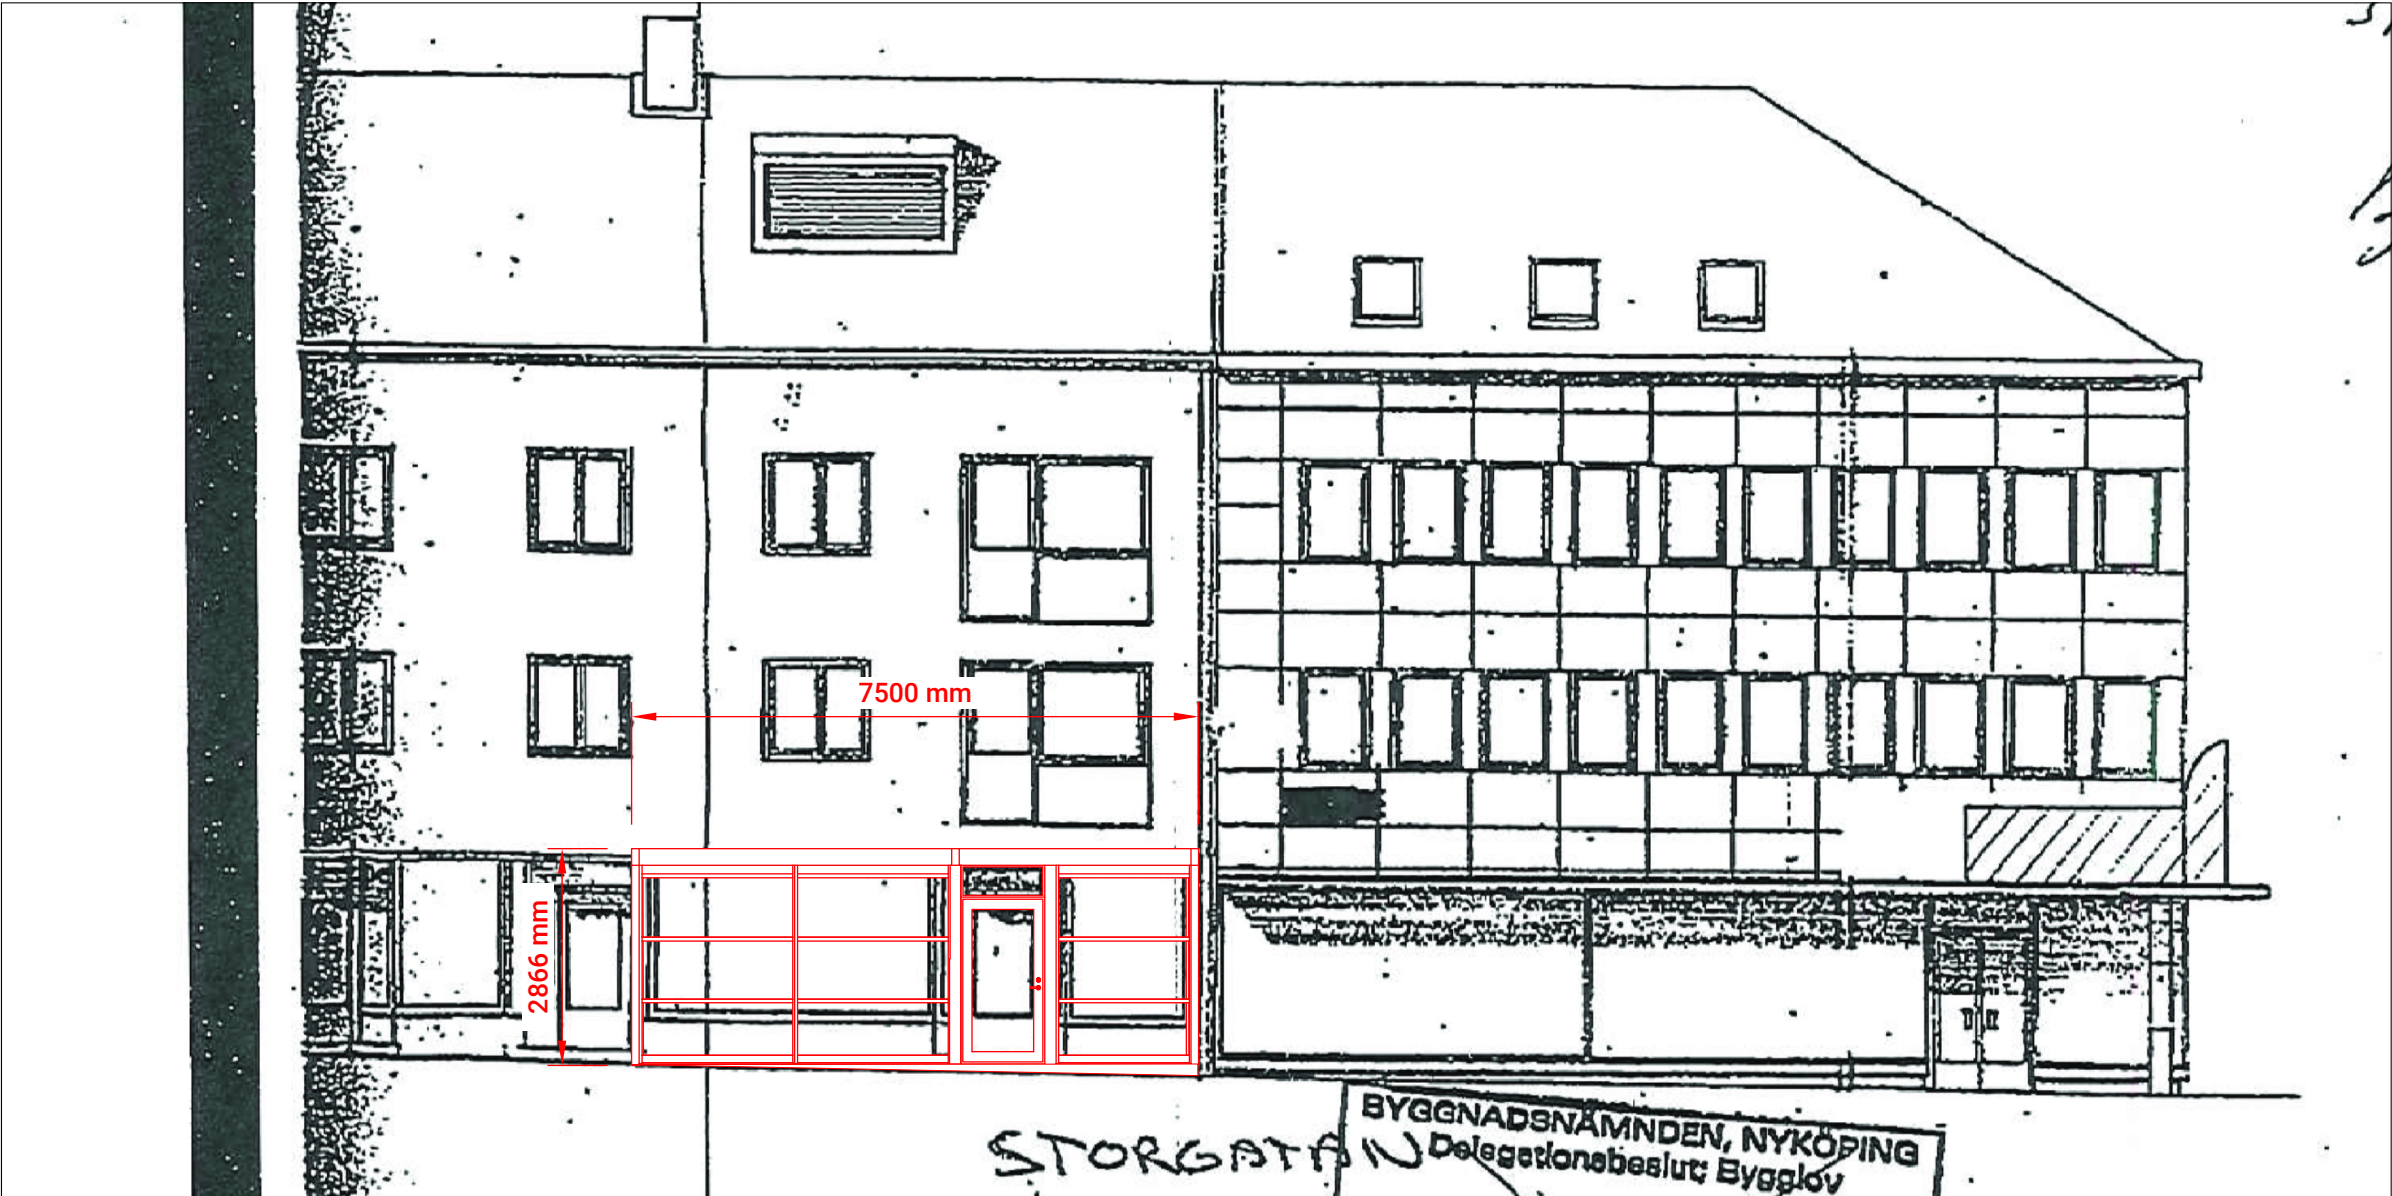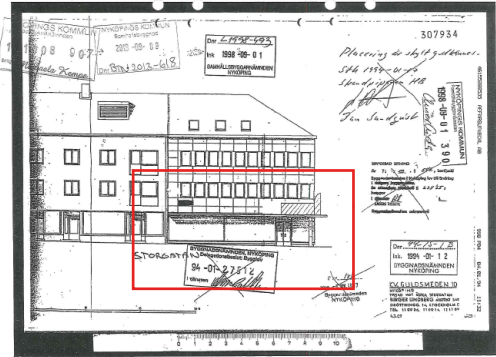

Östra Storgatan 10

Fastighetsbeteckning :  
GULDSMEDEN 10

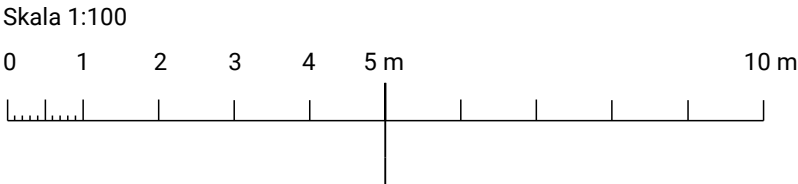


Förklaringar:

Föreskrifter:

Kund:  
The Central Pub

Ritad av  
FS  
  
Skala  
1:100 (A3)

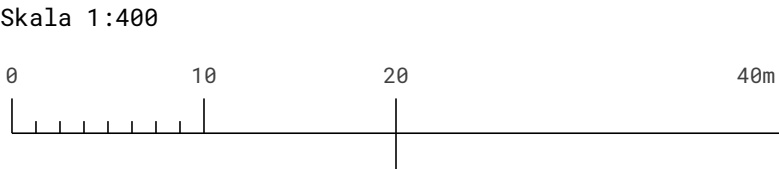

FÖRKLARINGAR

FÄRG SAMTLIGA DELAR:  
RAL 7016

FÖRESKRIFTER

SITUATIONSPLAN

Östra Storgatan 10, 611 34  
Nyköping

**PS** UTESERVERING  
SKYLTPROJEKT  
SOLSKYDD

| DATUM      | RITAD AV         | ANSVARIG |
|------------|------------------|----------|
| 2025-05-05 | FREDRIK SJÖSTRÖM | --       |


ANTECKNINGAR

--

SKALA  
1:200 (A1) / 1:400 (A3)



FASAD MOT NORDOST

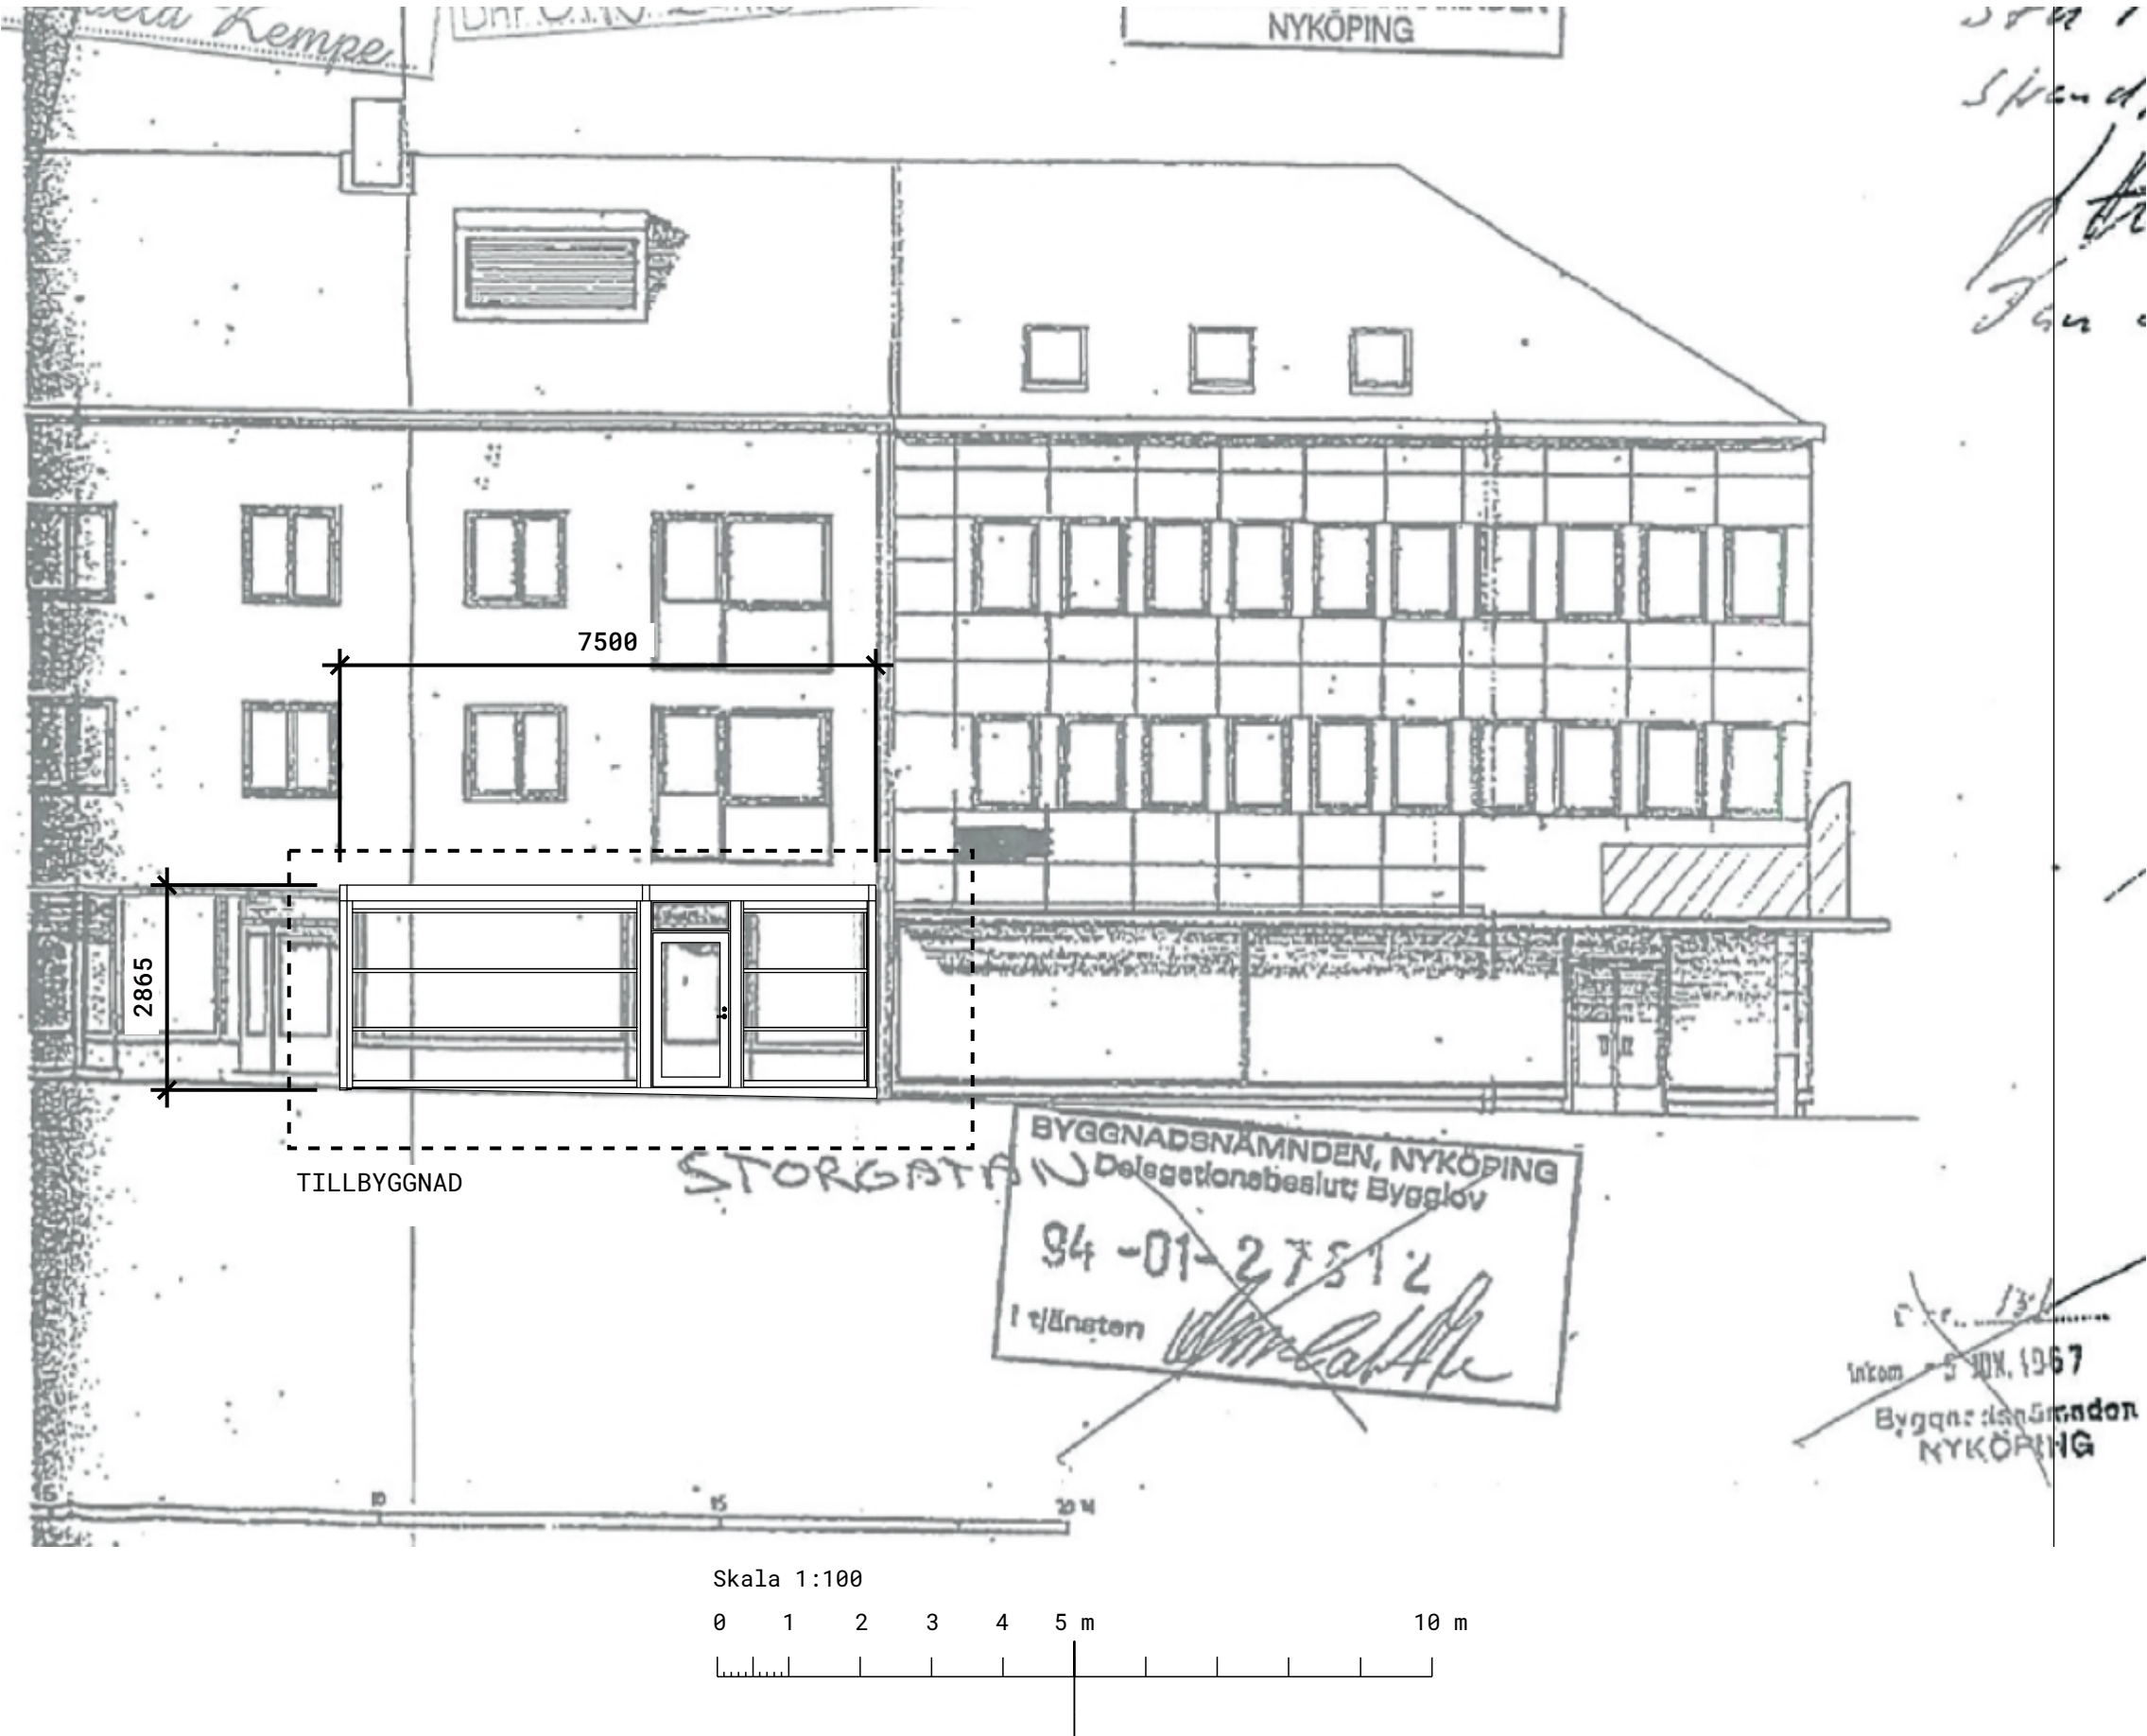

FÖRKLARINGAR

FÄRG SAMTLIGA DELAR:  
RAL 7016

FÖRESKRIFTER

FASADRITNING

Östra Storgatan 10, 611 34  
Nyköping

PS

UTESERVERING  
SKYLTPROJEKT  
SOLSKYDD

DATUM  
2025-05-05



RITAD AV  
FREDRIK  
SJÖSTRÖM

ANSVARIG  
--

ANTECKNINGAR  
--

SKALA  
1:200 (A1) / 1:100 (A3)

FASAD MOT ÖST

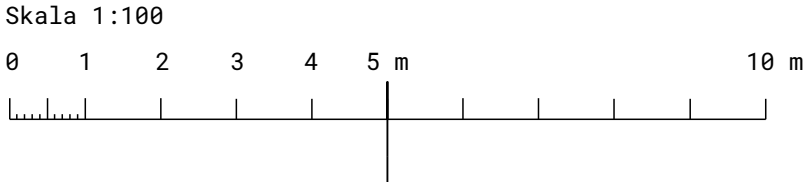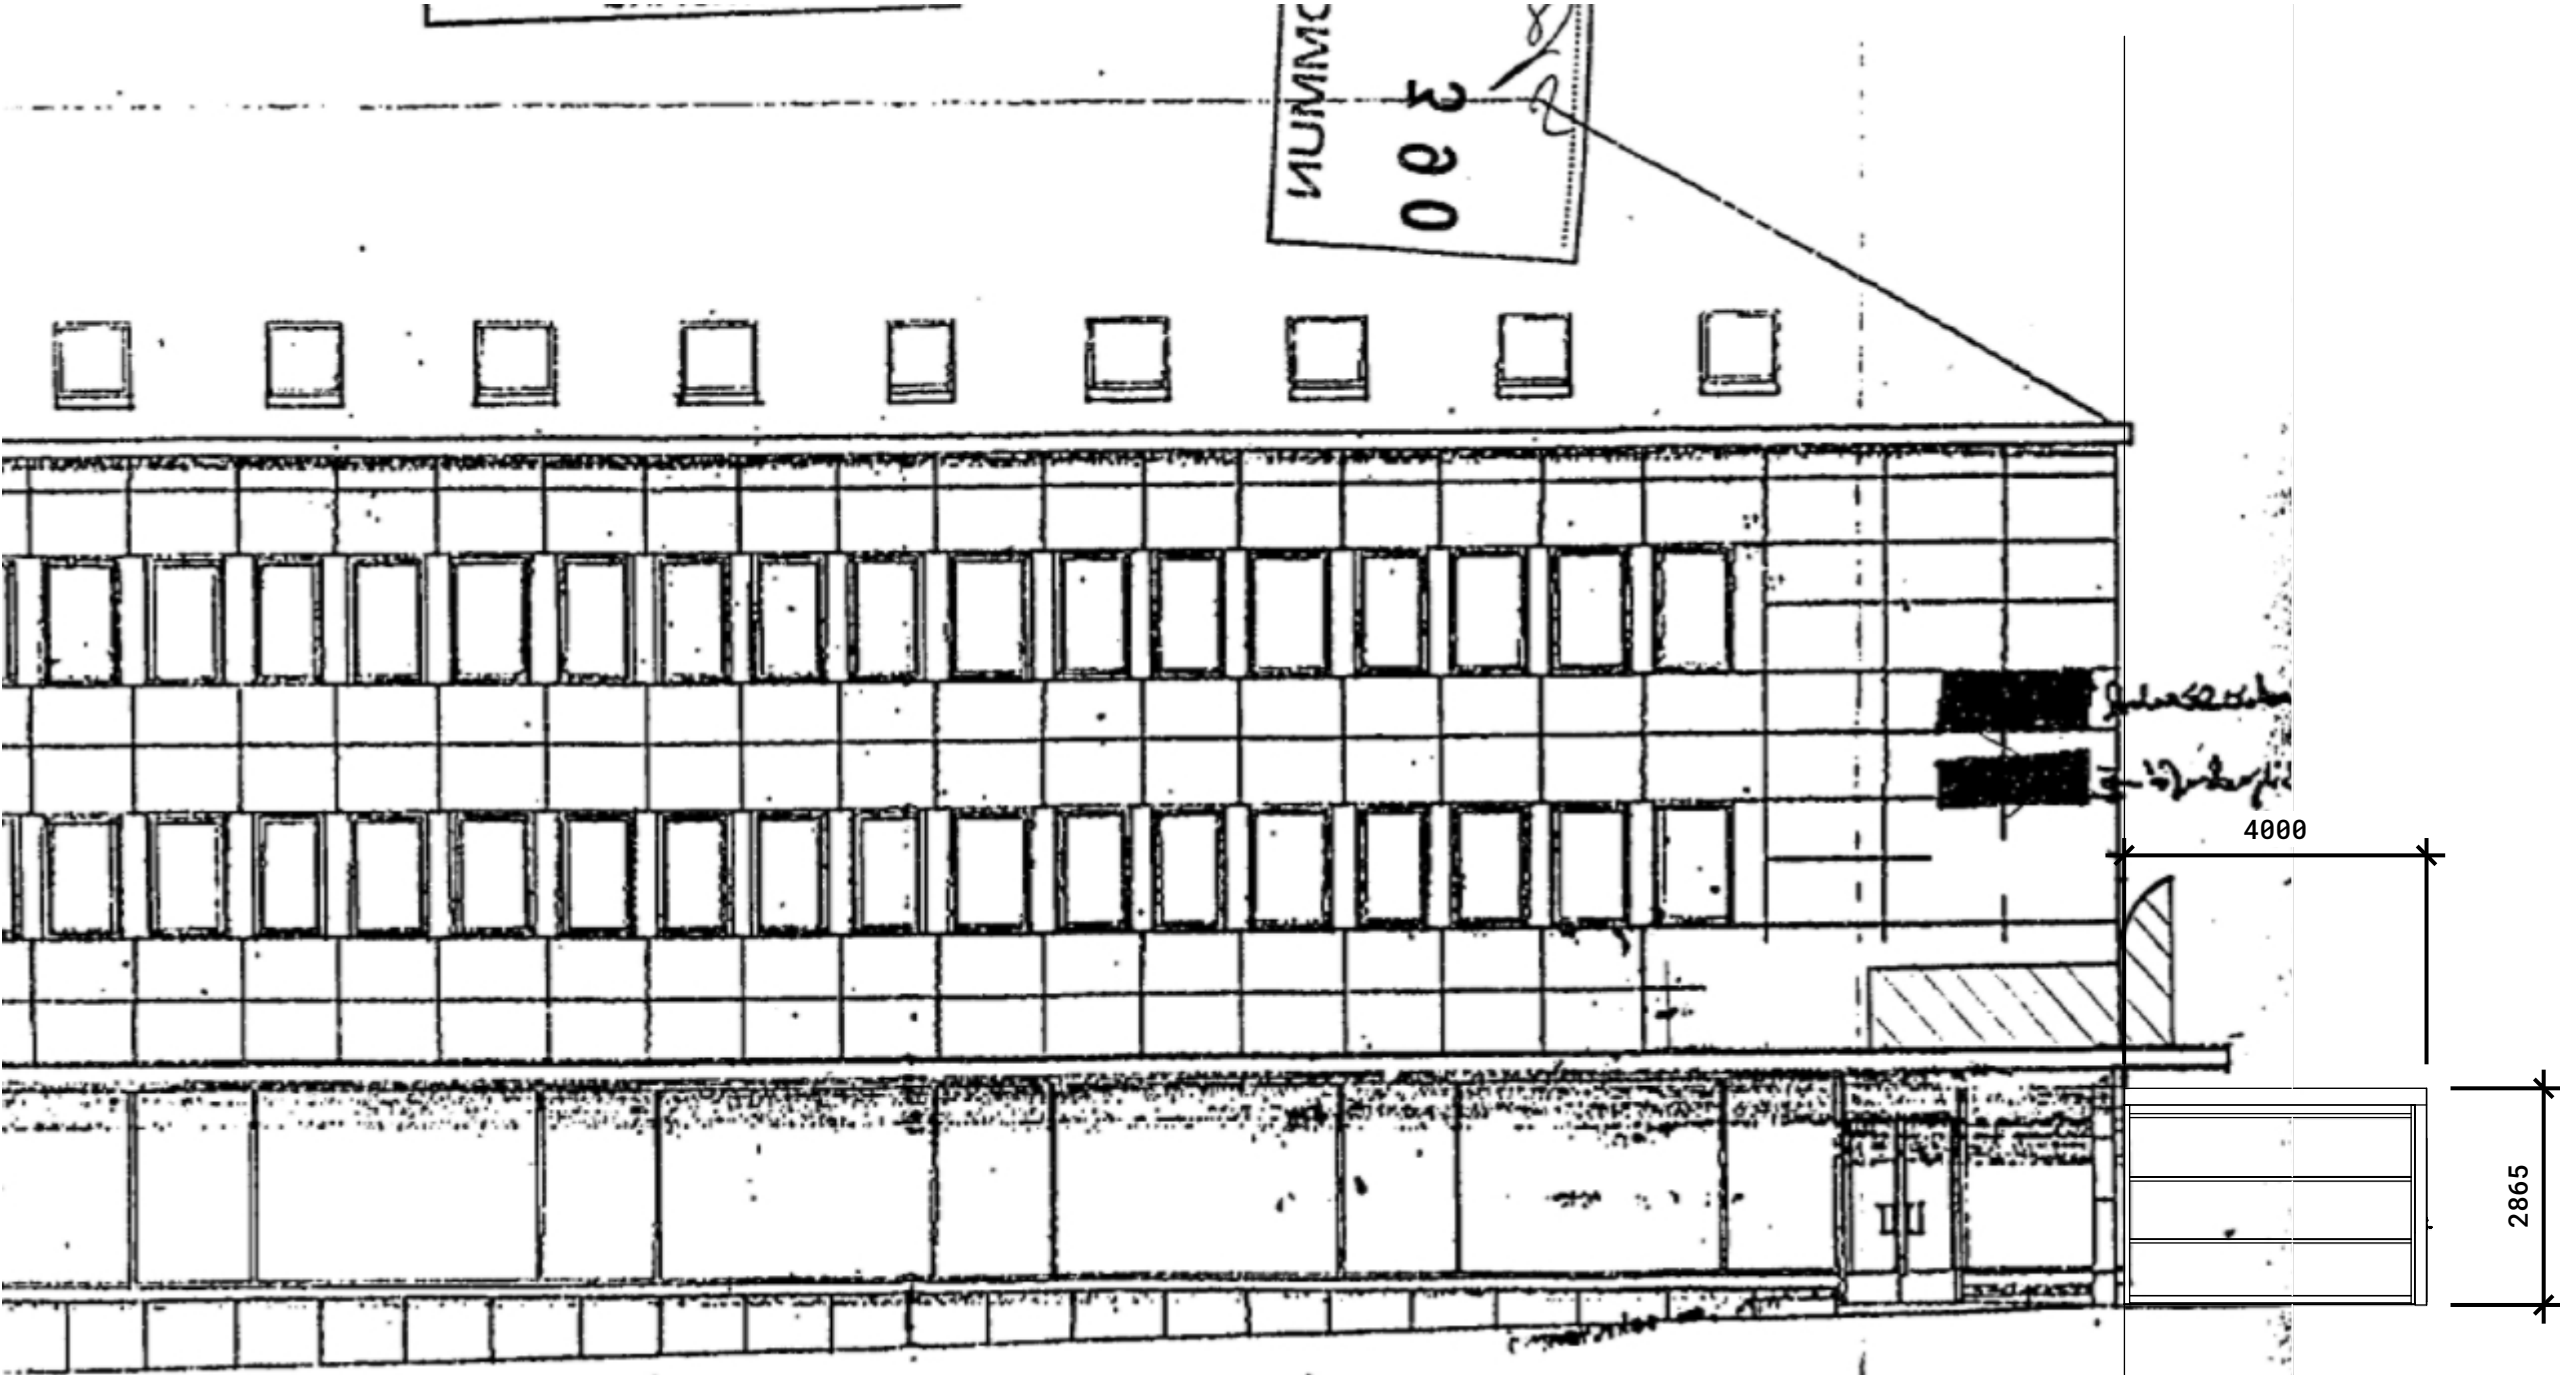

FÖRKLARINGAR

FÄRG SAMTLIGA DELAR:  
RAL 7016

FÖRESKRIFTER

FASADRITNING

Östra Storgatan 10, 611 34  
Nyköping



**PS** UTESERVERING  
SKYLTPROJEKT  
SOLSKYDD

|                     |                                 |                |
|---------------------|---------------------------------|----------------|
| DATUM<br>2025-05-05 | RITAD AV<br>FREDRIK<br>SJÖSTRÖM | ANSVARIG<br>-- |
|---------------------|---------------------------------|----------------|

ANTECKNINGAR  
--

SKALA  
1:200 (A1) / 1:100 (A3)

Planritning / Möblering

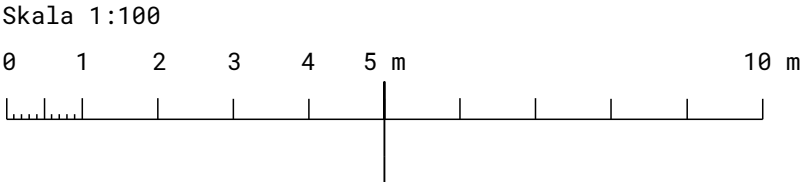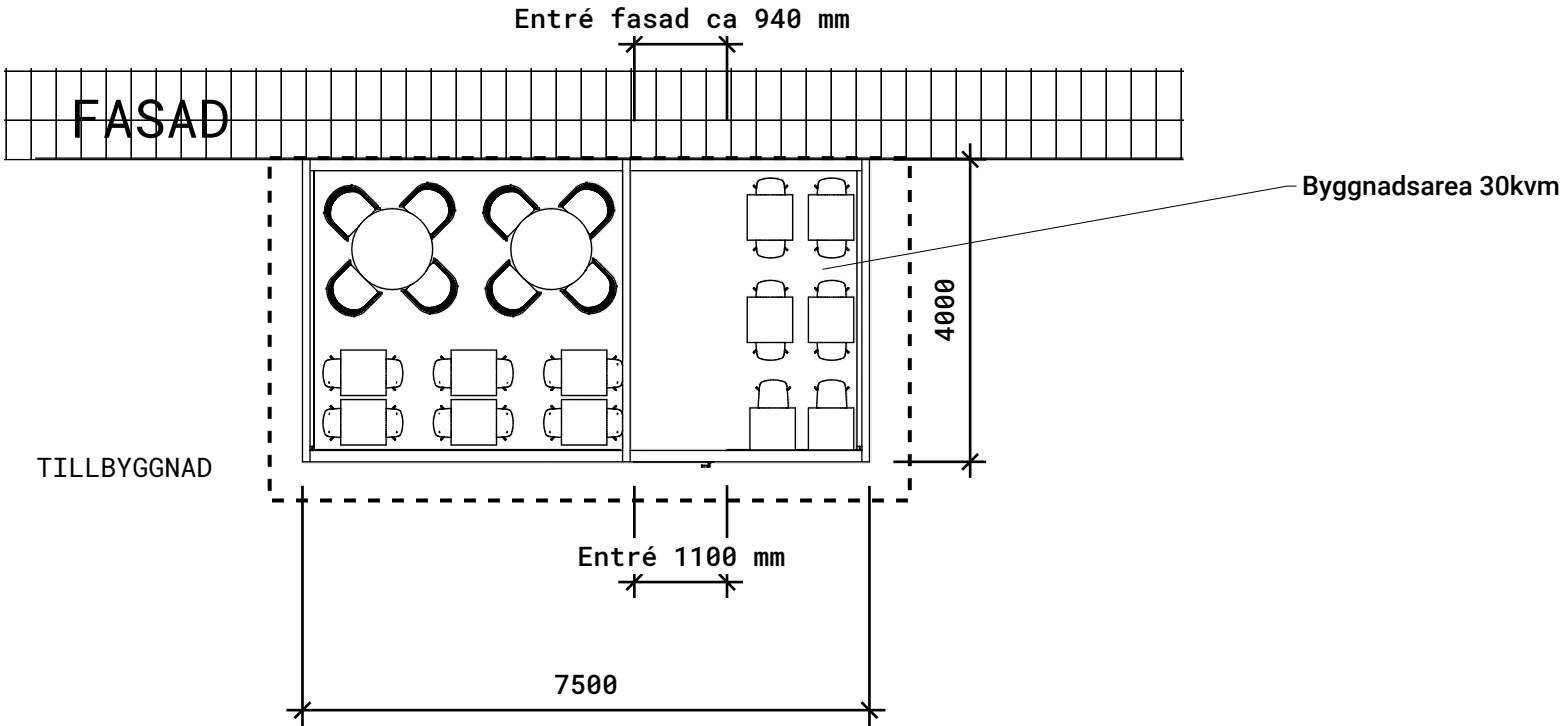

FÖRKLARINGAR

FÄRG SAMTLIGA DELAR:  
RAL 7016

FÖRESKRIFTER

PLANRITNING / MÖBLERING

Östra Storgatan 10, 611 34  
Nyköping

**PS** UTESERVERING  
SKYLTPROJEKT  
SOLSKYDD



| DATUM      | RITAD AV            | ANSVARIG |
|------------|---------------------|----------|
| 2025-05-05 | FREDRIK<br>SJÖSTRÖM | --       |

ANTECKNINGAR

--

SKALA  
1:200 (A1) / 1:100 (A3)



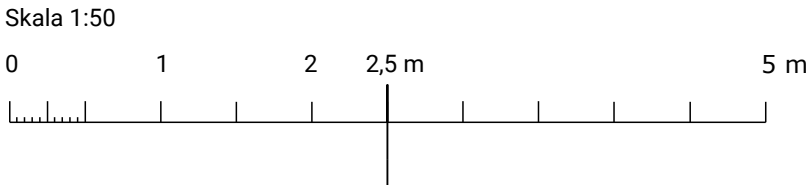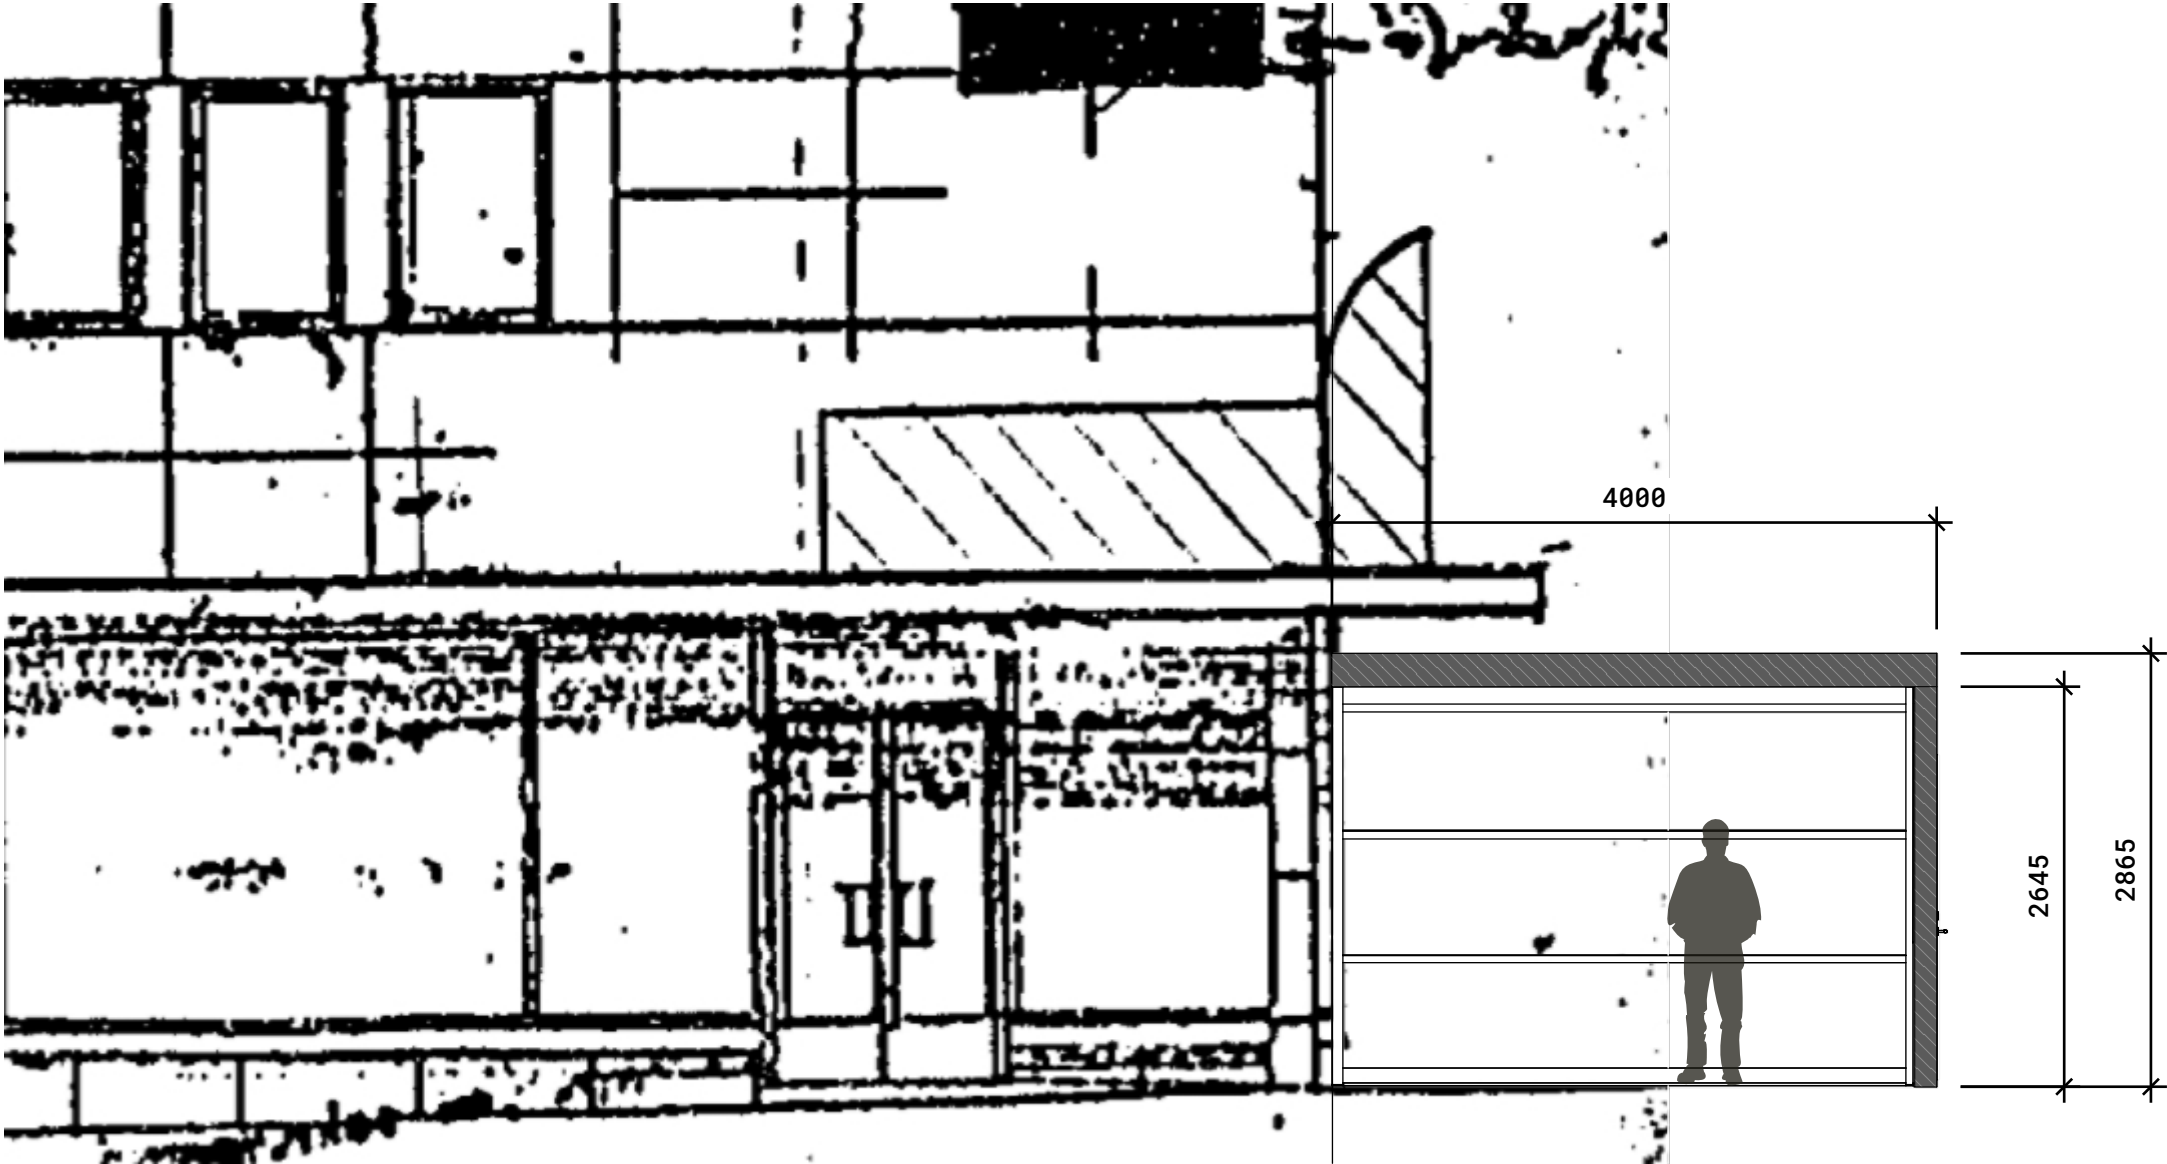

FÖRKLARINGAR

FÄRG SAMTLIGA DELAR:  
RAL 7016

FÖRESKRIFTER

SEKTIONS-RITNING

Östra Storgatan 10, 611 34  
Nyköping




**PS** UTESERVERING  
SKYLTPROJEKT  
SOLSKYDD

| DATUM      | RITAD AV         | ANSVARIG |
|------------|------------------|----------|
| 2025-05-05 | FREDRIK SJÖSTRÖM | --       |

ANTECKNINGAR

--


SKALA  
1:100 (A1) / 1:50 (A3)

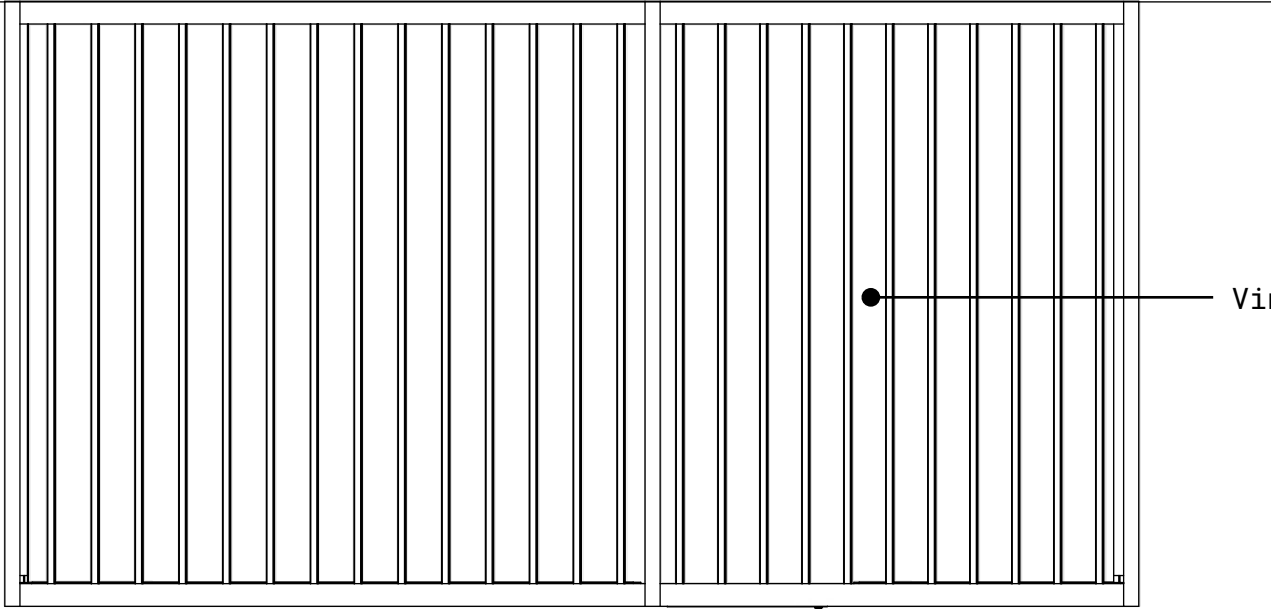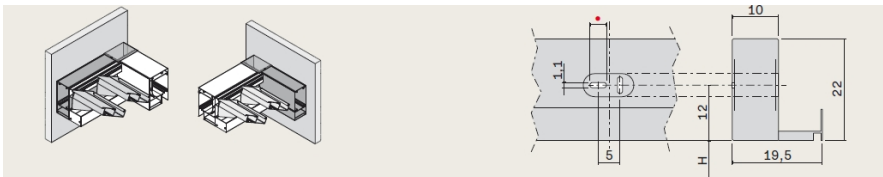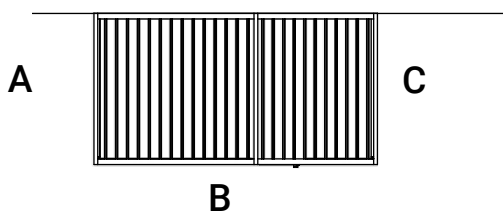


Vinklingsbara lameller

Pergola fästs mot fasad

Pergola fästs mot fasad

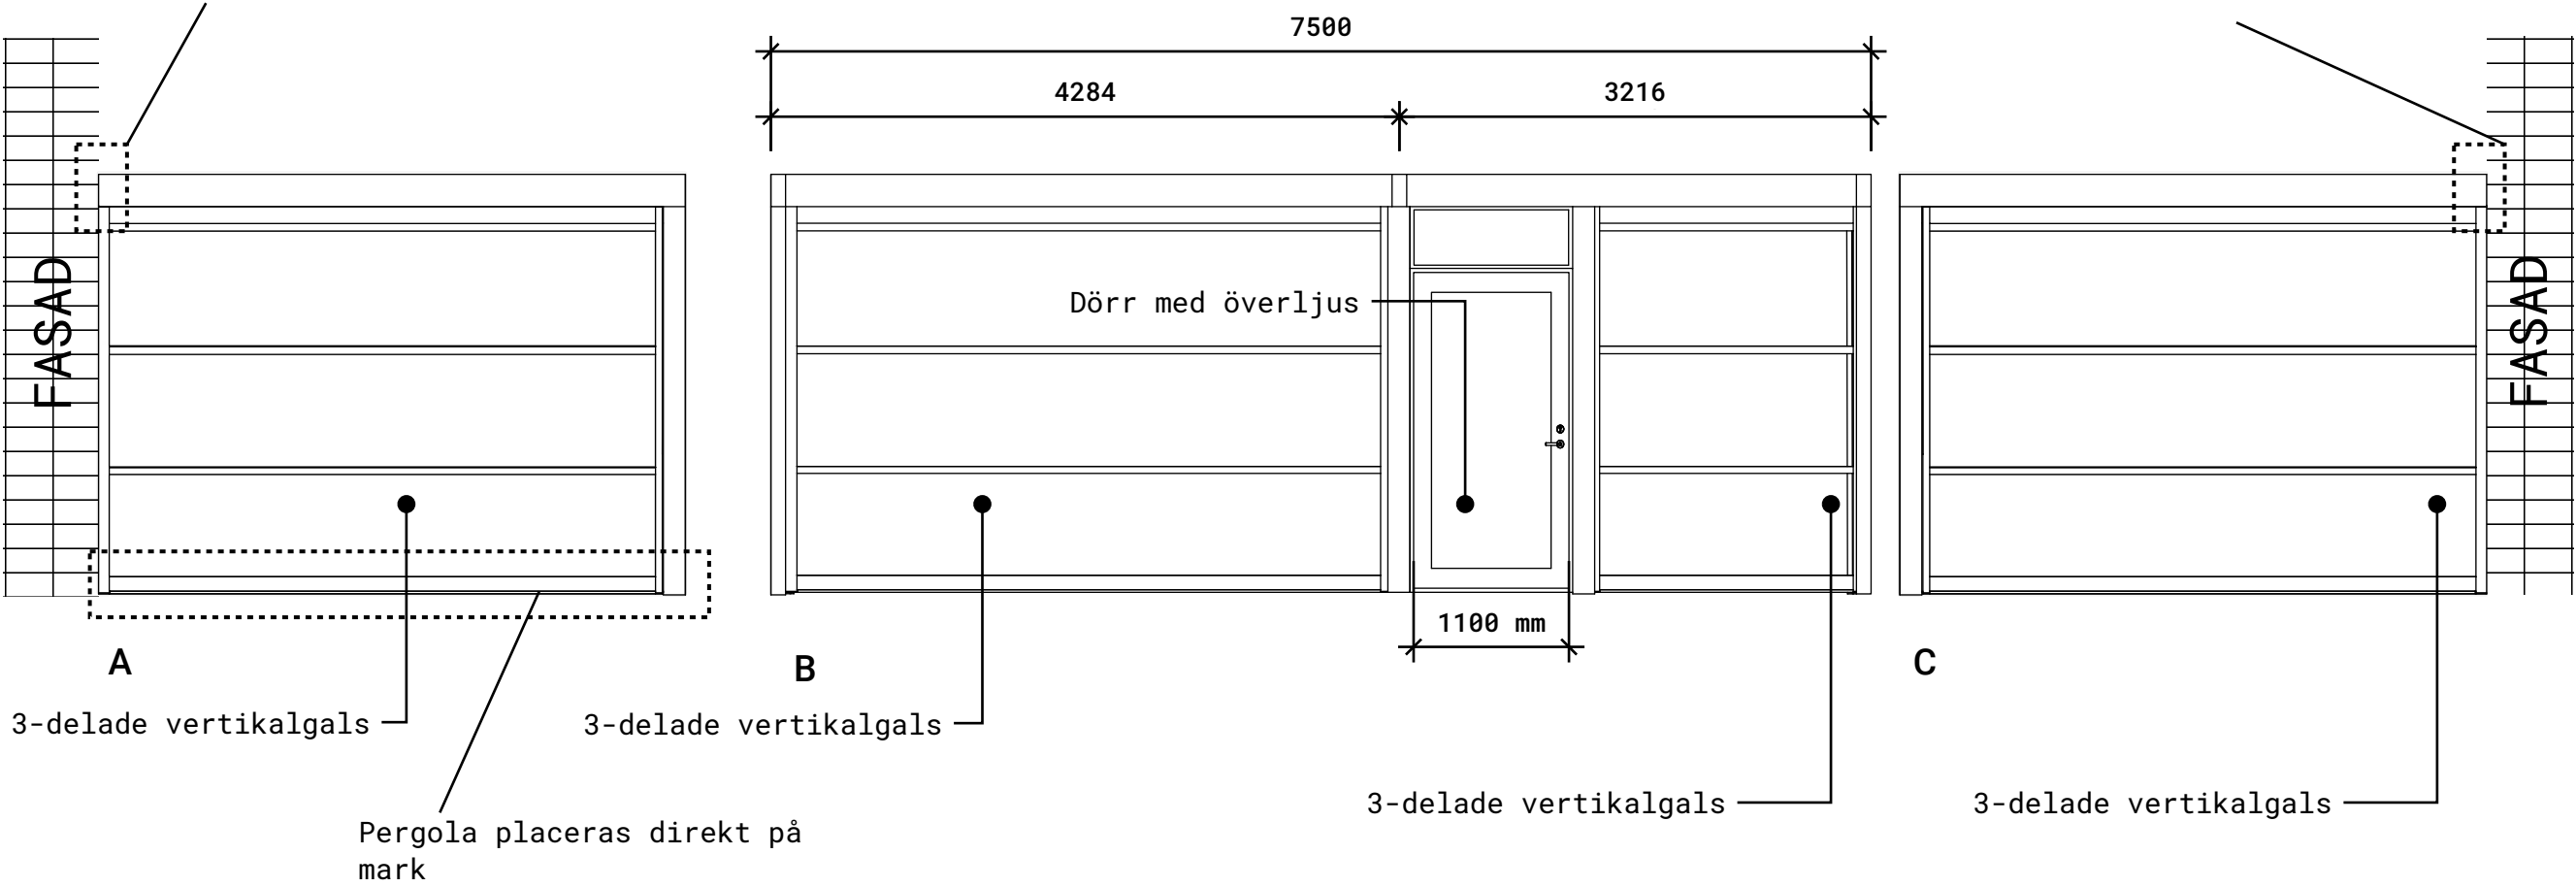

Skala 1:50

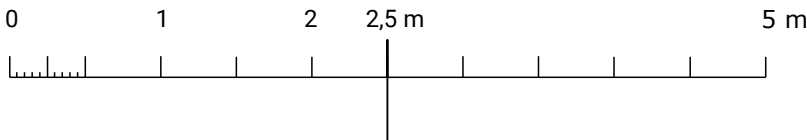

FÖRKLARINGAR

FÄRG SAMTLIGA DELAR:  
RAL 7016

FÖRESKRIFTER

TEKNISKA DETALJER

Östra Storgatan 10, 611 34  
Nyköping

**PS**

UTESERVERING  
SKYLTPROJEKT  
SOLSKYDD

DATUM  
2025-05-05

RITAD AV  
FREDRIK  
SJÖSTRÖM

ANSVARIG  
--

ANTECKNINGAR  
--

SKALA  
1:100 (A1) / 1:50 (A3)