


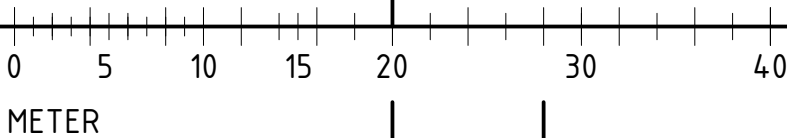

SKALA 1:400



FÖRKLARINGAR

TAK AV KORRUGERAD PLÅT I GRÅTT UTFÖRANDE.

INFÄSTNING MOT FASAD I BEFINTLIG BALK.


TAKAVATTNING VIA INTEGRERAD HÄNGRÄNNA OCH STUPRÖR I UTBYGGNADSSTOMME.

STOMME OCH PROFILER AV METALL, MÅLAS I GREIGE KULÖR LIKA BEF FASAD.

ÖPPNINGSBARA GLASPARTIER AV HÄRDAT GLAS. FROSTADE DEKALER PÅ NEDRE SEKTIONERNA.


AVVECKLING – INGEN ÄNDRING AV BEFINTLIG MARK. STOMME PLACERAS PÅ BEFINTLIGT MARKUNDERLAG. INGEN ÅVERKAN PÅ UNDERLAG.

BET	ÄNDRINGEN AVSER	DATUM	SIGN
BYGGLOVSHANDLING			
BAGAREN 20			
			
UPPDRAG.NR	RITAD/KONSTR. AV	HANDLÄGGARE	
	EG	ML	
DATUM	ANSVARIG		
2025-12-18			
MCEWANS			
TILLBYGGNAD UTESERVERING			
SITUATIONSPLAN			
SKALA	NUMMER		BET
A3 1:400	A-40-1-001		
A4 1:800			

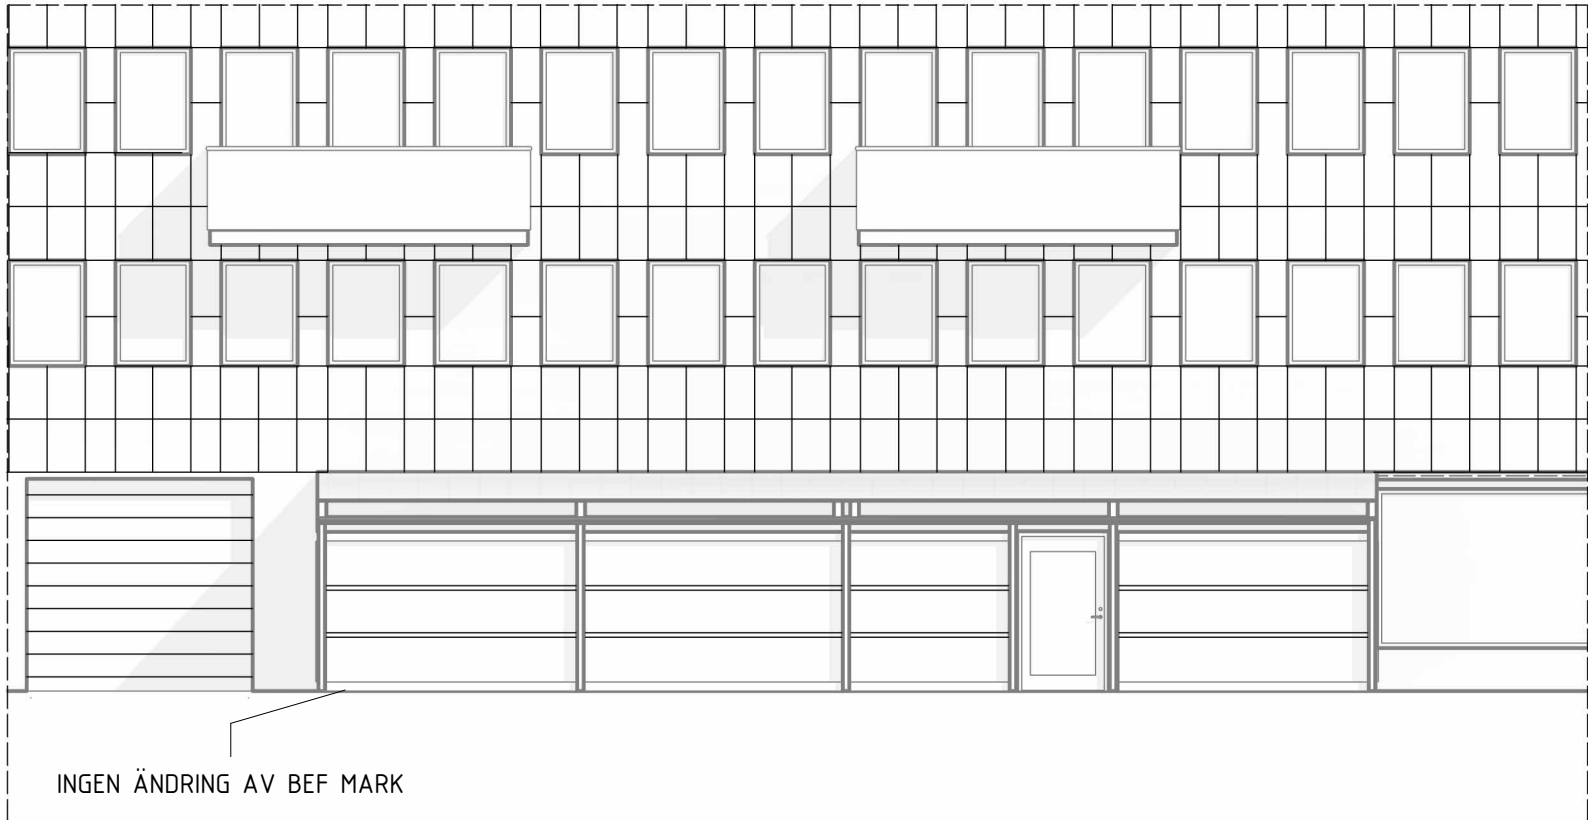


FASAD MOT VÄSTER (S:T ANNEGATAN)

1 : 100

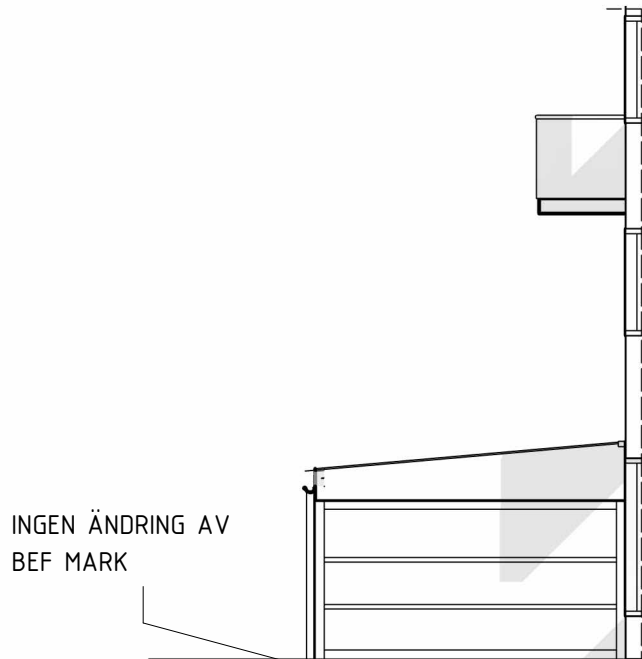


FASAD MOT SÖDER

1 : 100

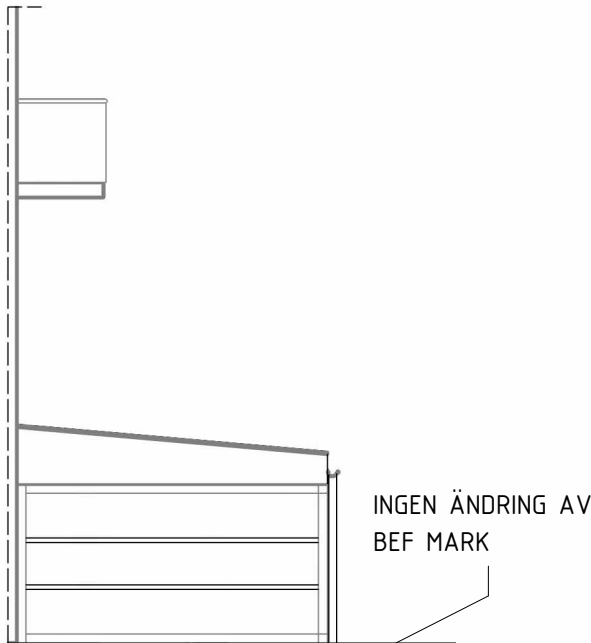

FASAD MOT NORR

1 : 100

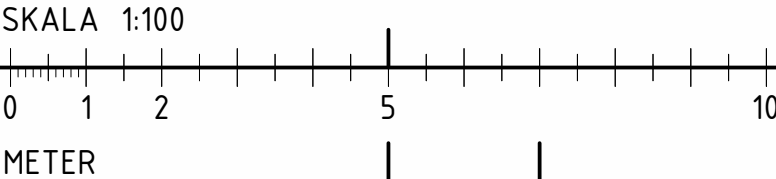

FÖRKLARINGAR

TAK AV KORRUGERAD PLÅT I GRÅTT UTFÖRANDE.

INFÄSTNING MOT FASAD I BEFINTLIG BALK.

TAKAVATTNING VIA INTEGRERAD HÄNGRÄNNA OCH STUPRÖR I UTBYGGNADSSTOMME.

STOMME OCH PROFILER AV METALL, MÅLAS I GREIGE KULÖR LIKA BEF FASAD.

ÖPPNINGSBARA GLASPARTIER AV HÄRDAT GLAS. FROSTADE DEKALER PÅ NEDRE SEKTIONERNA.

AVVECKLING - INGEN ÄNDRING AV BEFINTLIG MARK. STOMME PLACERAS PÅ BEFINTLIGT MARKUNDERLAG. INGEN ÅVERKAN PÅ UNDERLAG.

BET	ÄNDRINGEN AVSER	DATUM	SIGN
BYGGLOVSHANDLING			
BAGAREN 20			
			
UPPDRAG.NR	RITAD/KONSTR. AV	HANDLÄGGARE	
	EG	ML	
DATUM	ANSVARIG		
2025-12-18			
MCEWANS			
TILLBYGGNAD UTESERVERING			
ELEVATIONER			
SKALA	NUMMER		BET
A3 1:100 A4 1:200	A-40-3-001		