

FÖRKLARINGAR

Alla mått anges i millimeter.

PWC - Personaltoalett



HWC - Handikappvänlig toalett

FÖRESKRIFTER

-

HÄNVISNINGAR

-

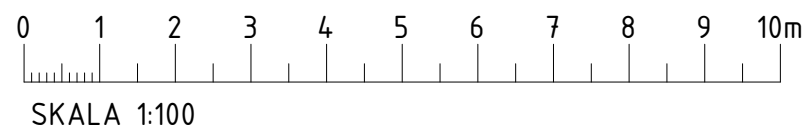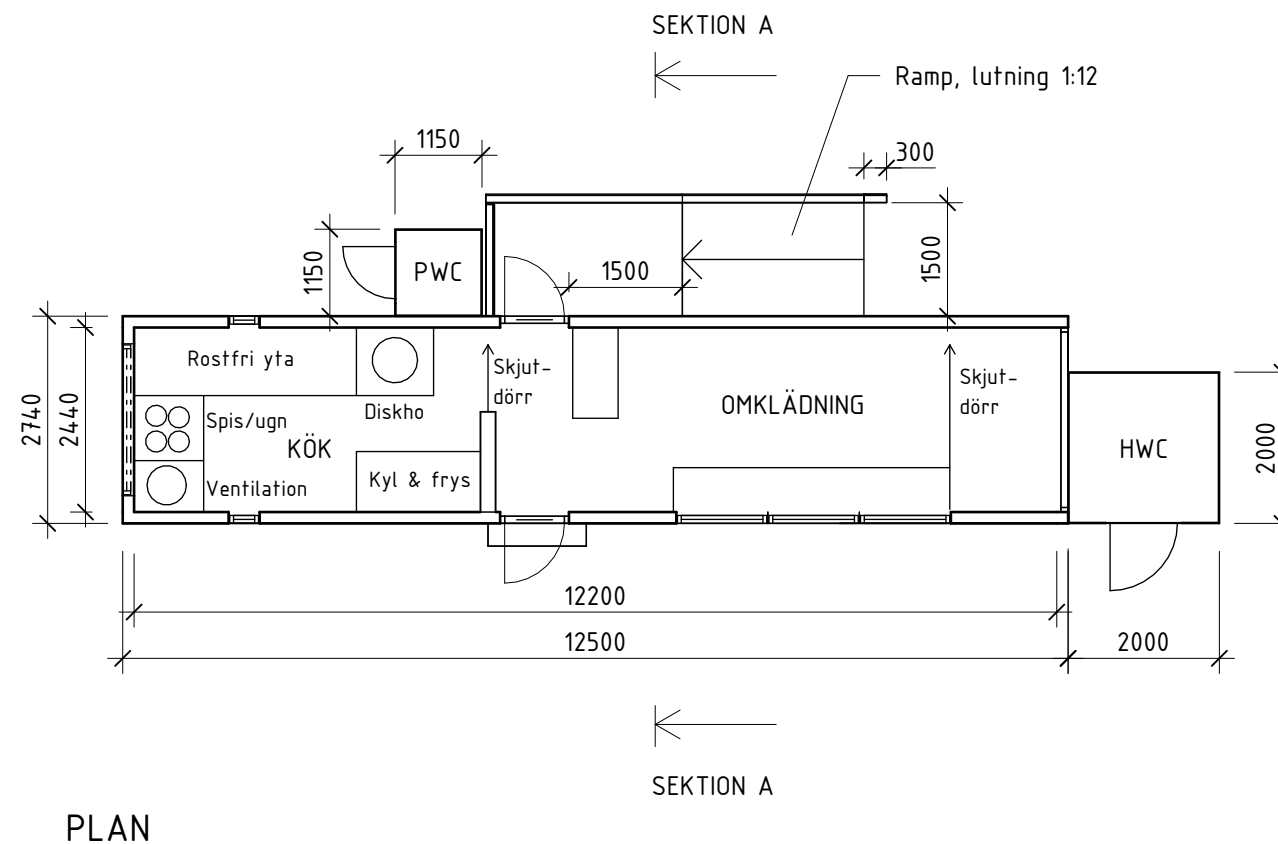

REV: 2026-04-28

BYGGLOVSHANDLING

STORA TORGET

NYKÖPING, VÄSTER 1:1

UPPFÖRANDE AV RESTAURANG

PLANRITNING

PROJEKTNR: 6187
SKALA 1:100 (A3)

2026-03-30
RITNINGSNR: BL-A-40-1-100