
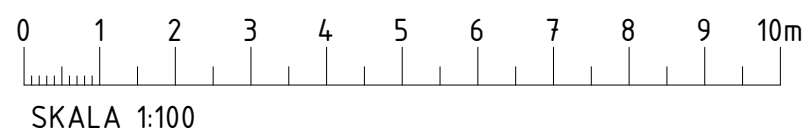


FÖRKLARINGAR
Alla mått anges i millimeter.

FÖRESKRIFTER
-

HÄNVISNINGAR
-

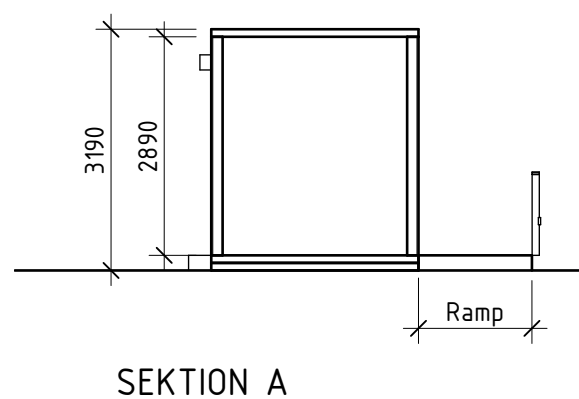

REV: 2026-04-28

BYGGLOVSHANDLING
STORA TORGET
NYKÖPING, VÄSTER 1:1
UPPFÖRANDE AV RESTAURANG
SEKTIONSRTNING

PROJEKTNR: 6187
SKALA 1:100 (A3)

2026-03-30
RITNINGSNR: BL-A-40-2-001