

FASTIGHET

0480-P65/12

SKALA:1:6000

ORIGINALFORMAT  
A3L

Mättnoggrannhet: Hmk-Ge:d

COORDINATSYSTEM  
X SWEREF 99 16 30

HÖJDSYSTEM  
RH 2000

Geodataenheten, Nyköpings Kommun

2025-04-28




Område som  
Upphävs

|                                                     |                                                           |                                               |
|-----------------------------------------------------|-----------------------------------------------------------|-----------------------------------------------|
| Till planen hör:                                    | <input checked="" type="checkbox"/> Planbeskrivning       | <input type="checkbox"/> Granskningsutlåtande |
| <input type="checkbox"/> Planprogram                | <input type="checkbox"/> Miljökonsekvensbeskrivning       | <input type="checkbox"/> Gestaltungsprogram   |
| <input type="checkbox"/> Samrådsredogörelse program | <input checked="" type="checkbox"/> Fastighetsförteckning | <input type="checkbox"/> Kvalitetsprogram     |
| <input type="checkbox"/>                            | <input type="checkbox"/> Samrådsredogörelse               | <input type="checkbox"/> Illustration         |

Upphävande av del av detaljplan för Ytterbostugan 1:27

|                                   |                   |              |         |
|-----------------------------------|-------------------|--------------|---------|
| Nyköpings kommun                  | Södermanlands län | Beslutsdatum | Instans |
| Samråd                            |                   | Godkännande  |         |
|                                   |                   | Antagande    |         |
| Upprättad 2025-05-06              | Reviderad         | Laga kraft   |         |
| Douglas Nilsson<br>Stadsplanerare |                   |              |         |

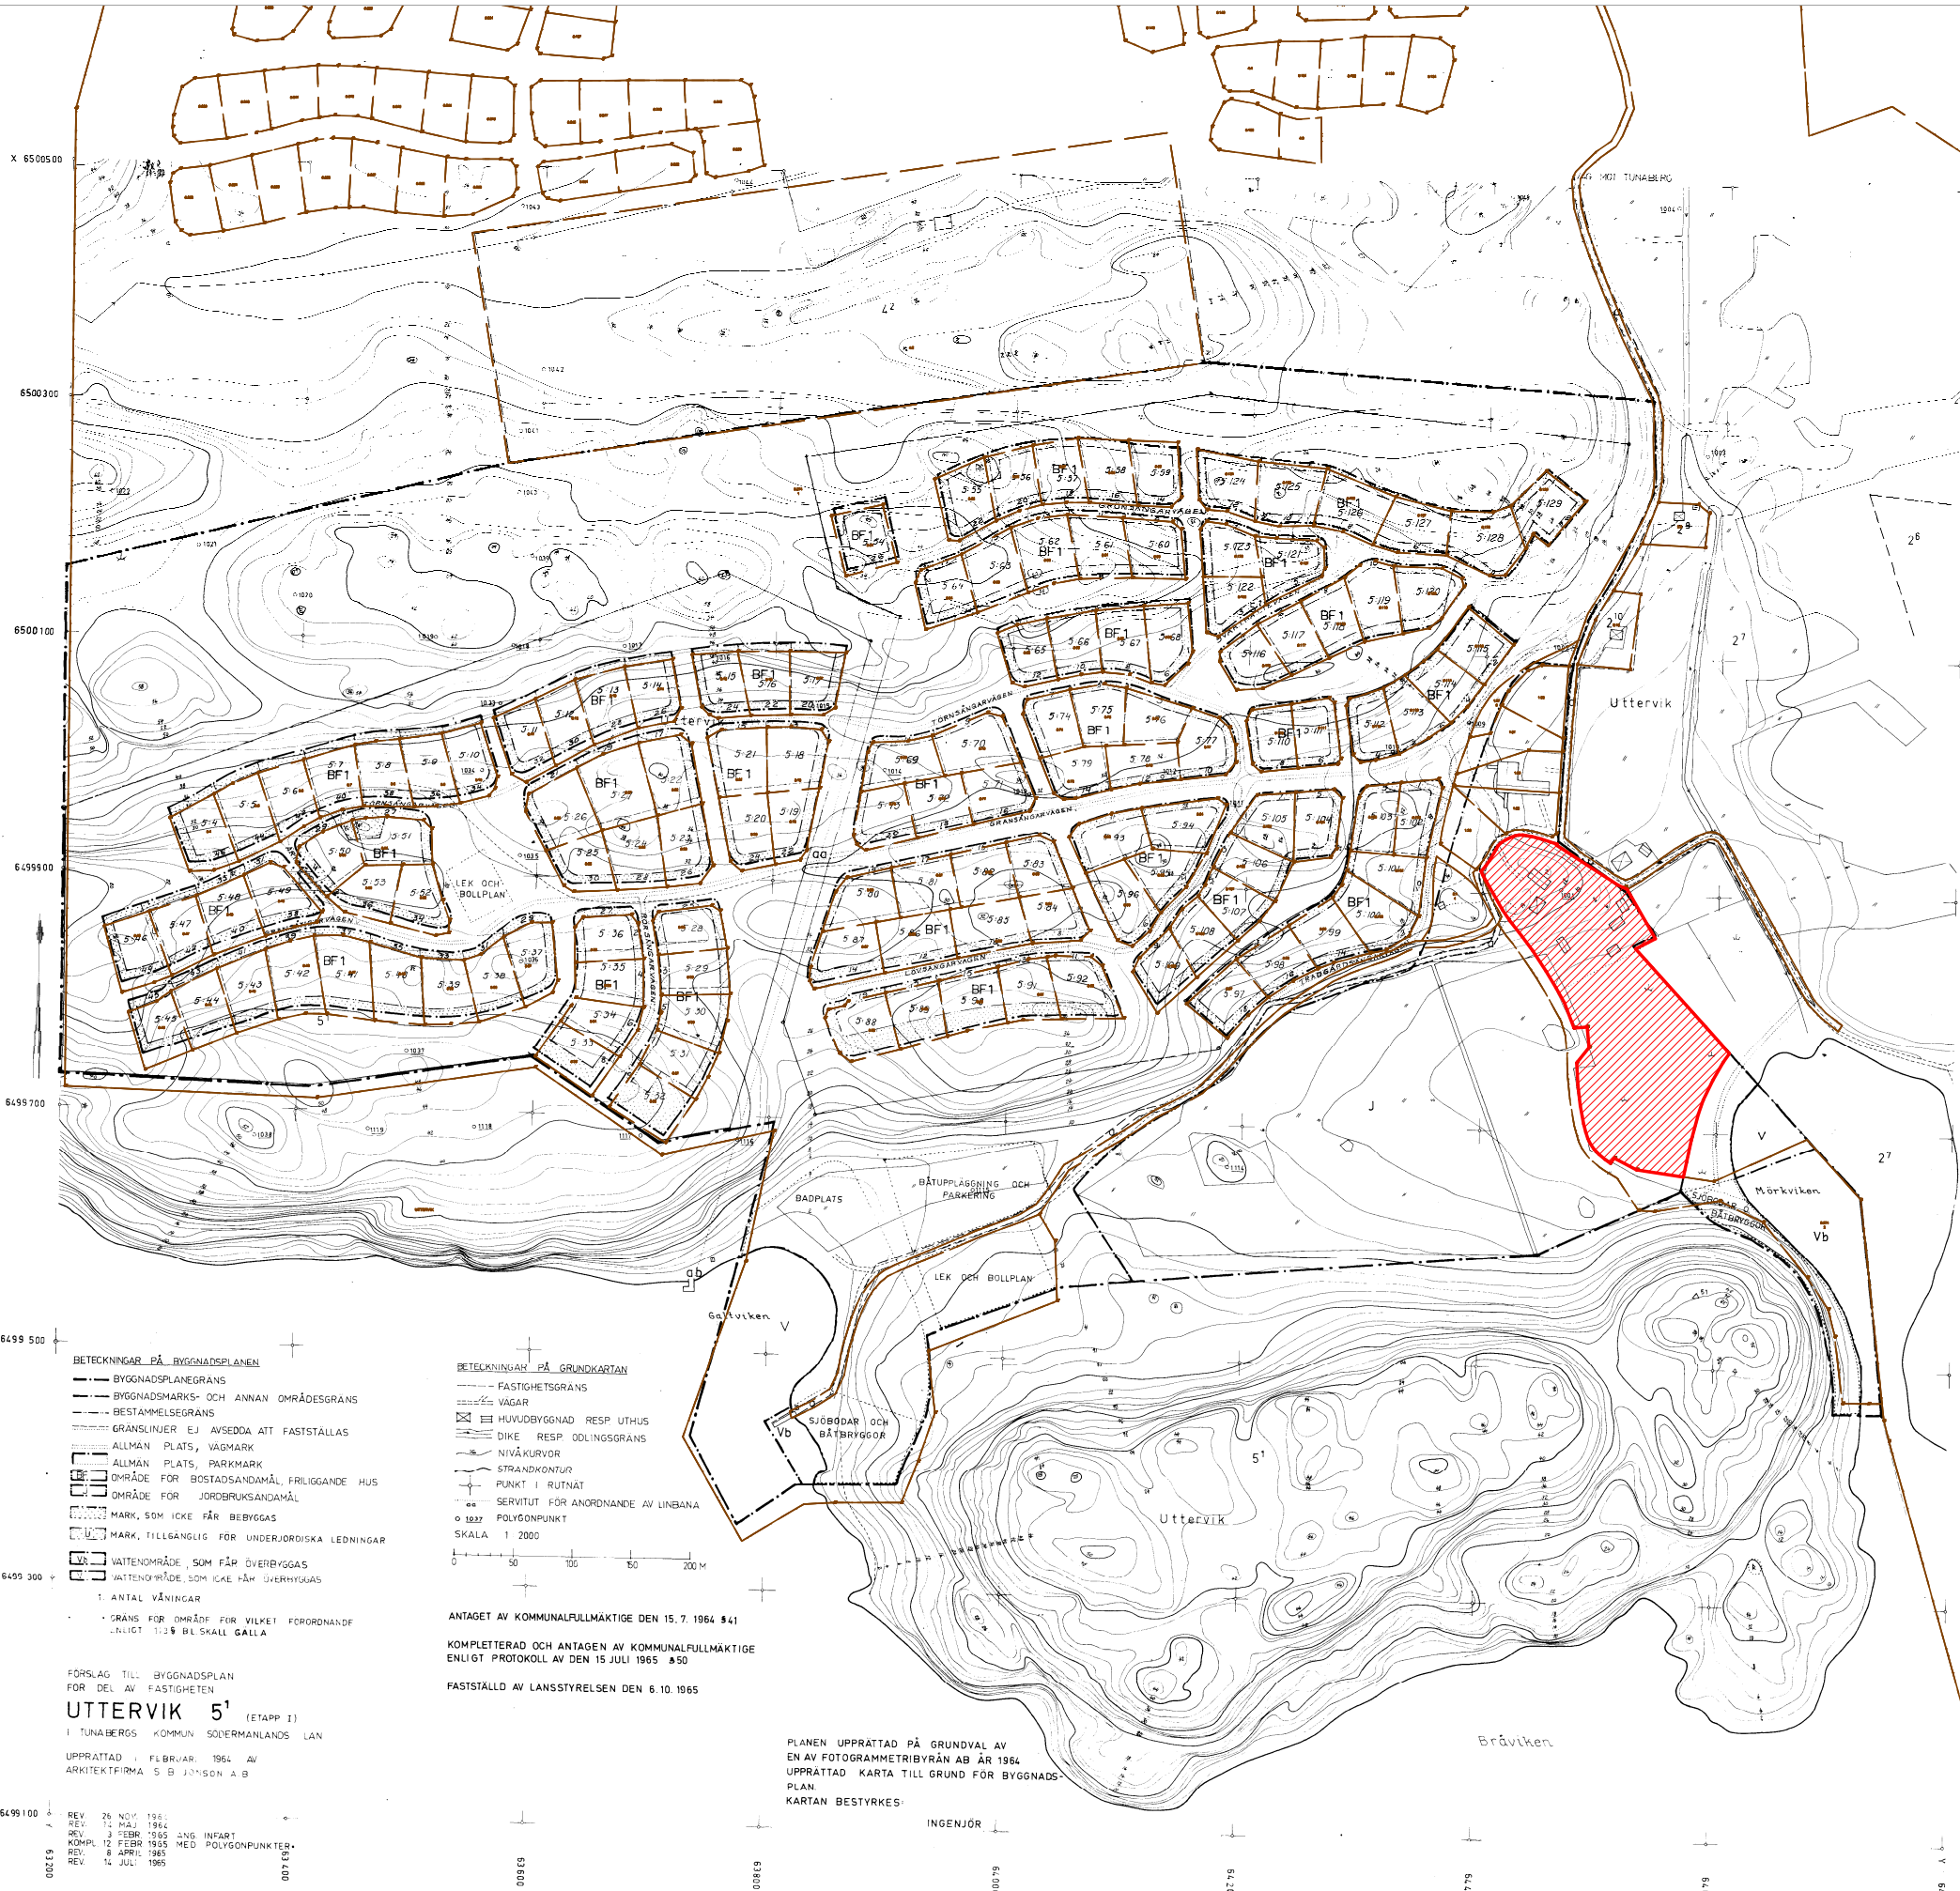

BETEKNINGAR PÅ BYGGNADSPLANEN  
--- BYGGNADSPLANGRÄNS  
--- BYGGNADSMARKS- OCH ANNAN OMRÅDESGRÄNS  
--- BESTÄMMELSEGRÄNS  
--- GRÄNSLINIER EJ AVSEDDA ATT FASTSTÄLLAS  
ALLMAN PLATS, VÄGMARK  
ALLMAN PLATS, PARKMARK  
OMRÅDE FÖR BOSTADSÄNDAMÅL FRILIGGANDE HUS  
OMRÅDE FÖR JORDBRUKSÄNDAMÅL  
MARK, SOM IKKE FÅR BEBYGGAS  
MARK, TILLGÄNGLIG FÖR UNDERJORDISKA LEDNINGAR  
VATTENOMRÅDE, SOM FÅR ÖVERBYGGAS  
VATTENOMRÅDE, SOM IKKE FÅR ÖVERBYGGAS  
1. ANTAL VÄNINGAR  
GRÄNS FÖR OMRÅDE FÖR VILKET FÖRORDNANDE  
ENLIGT 1:28 BILSKALL GÄLLA

BETEKNINGAR PÅ GRUNDKARTAN  
--- FASTIGHETSGRÄNS  
--- VÄGAR  
HUVUDBYGGNAD RESP UTHUS  
DIKE RESP ODLINGSGRÄNS  
NIVÅKURVOR  
STRANDKONTUR  
PUNKT I RUTNÄT  
SERVITUT FÖR ANORDNANDE AV LINBANOR  
POLYGONPUNKT  
SKALA 1:2000

ANTAGET AV KOMMUNFULLMÄKTIGE DEN 15.7.1964 §41  
KOMPLETTERAD OCH ANTAGEN AV KOMMUNFULLMÄKTIGE  
ENLIGT PROTOKOLL AV DEN 15 JULI 1965 §50  
FASTSTÄLLD AV LÄNSSTYRELSEN DEN 6.10.1965

PLANEN UPPRÄTTAD PÅ GRUNDVAL AV  
EN AV FOTOGRAMMETRIBYRÅN ÅR 1964  
UPPÄTTAD KARTA TILL GRUND FÖR BYGGNADS-  
PLAN  
KARTAN BESTYRKES

INGENJÖR

FÖRSLAG TILL BYGGNADSPLAN  
FÖR DEL AV FASTIGHETEN  
**UTTERVIK 5'** (ETAPP 1)  
I TUNABERGS KOMMUN SÖDERMANLANDS LÄN  
UPPÄTTAD I FEBRUARI 1964 AV  
ARKITEKTERFIRMA S B JOHNSON A B

REV 26 NOV 1964  
REV 11 MAJ 1964  
REV 3 FEBR 1965 JWS INFART  
KOMPL 12 FEBR 1965 MED POLYGONPUNKTER  
REV 8 APRIL 1965  
REV 14 JUL 1965