

FASTIGHET

0480-P65/12

SKALA:1:6000

ORIGINALFORMAT
A3L


Mättnoggrannhet: Hmk-Ge:d

COORDINATSYSTEM
X SWEREF 99 16 30

HÖJDSYSTEM
RH 2000


Geodataenheten, Nyköpings Kommun

2025-04-28

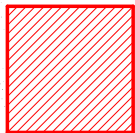

Område som
Upphävs

Till planen hör:		☒ Planbeskrivning	☐ Granskningsutlåtande
☐ Planprogram	☐ Miljökonsekvensbeskrivning	☐ Gestaltungsprogram	
☐ Samrådsredogörelse program	☒ Fastighetsförteckning	☐ Kvalitetsprogram	
☐	☒ Samrådsredogörelse	☐ Illustration	
Upphävande av del av detaljplan för Ytterbostugan 1:27			
Nyköpings kommun		Södermanlands län	Beslutsdatum
Antagandehandling		Godkännande	Instans
		Antagande	
Upprättad 2025-05-06		Reviderad 2025-07-02	Laga kraft
Douglas Nilsson Stadsplanerare			

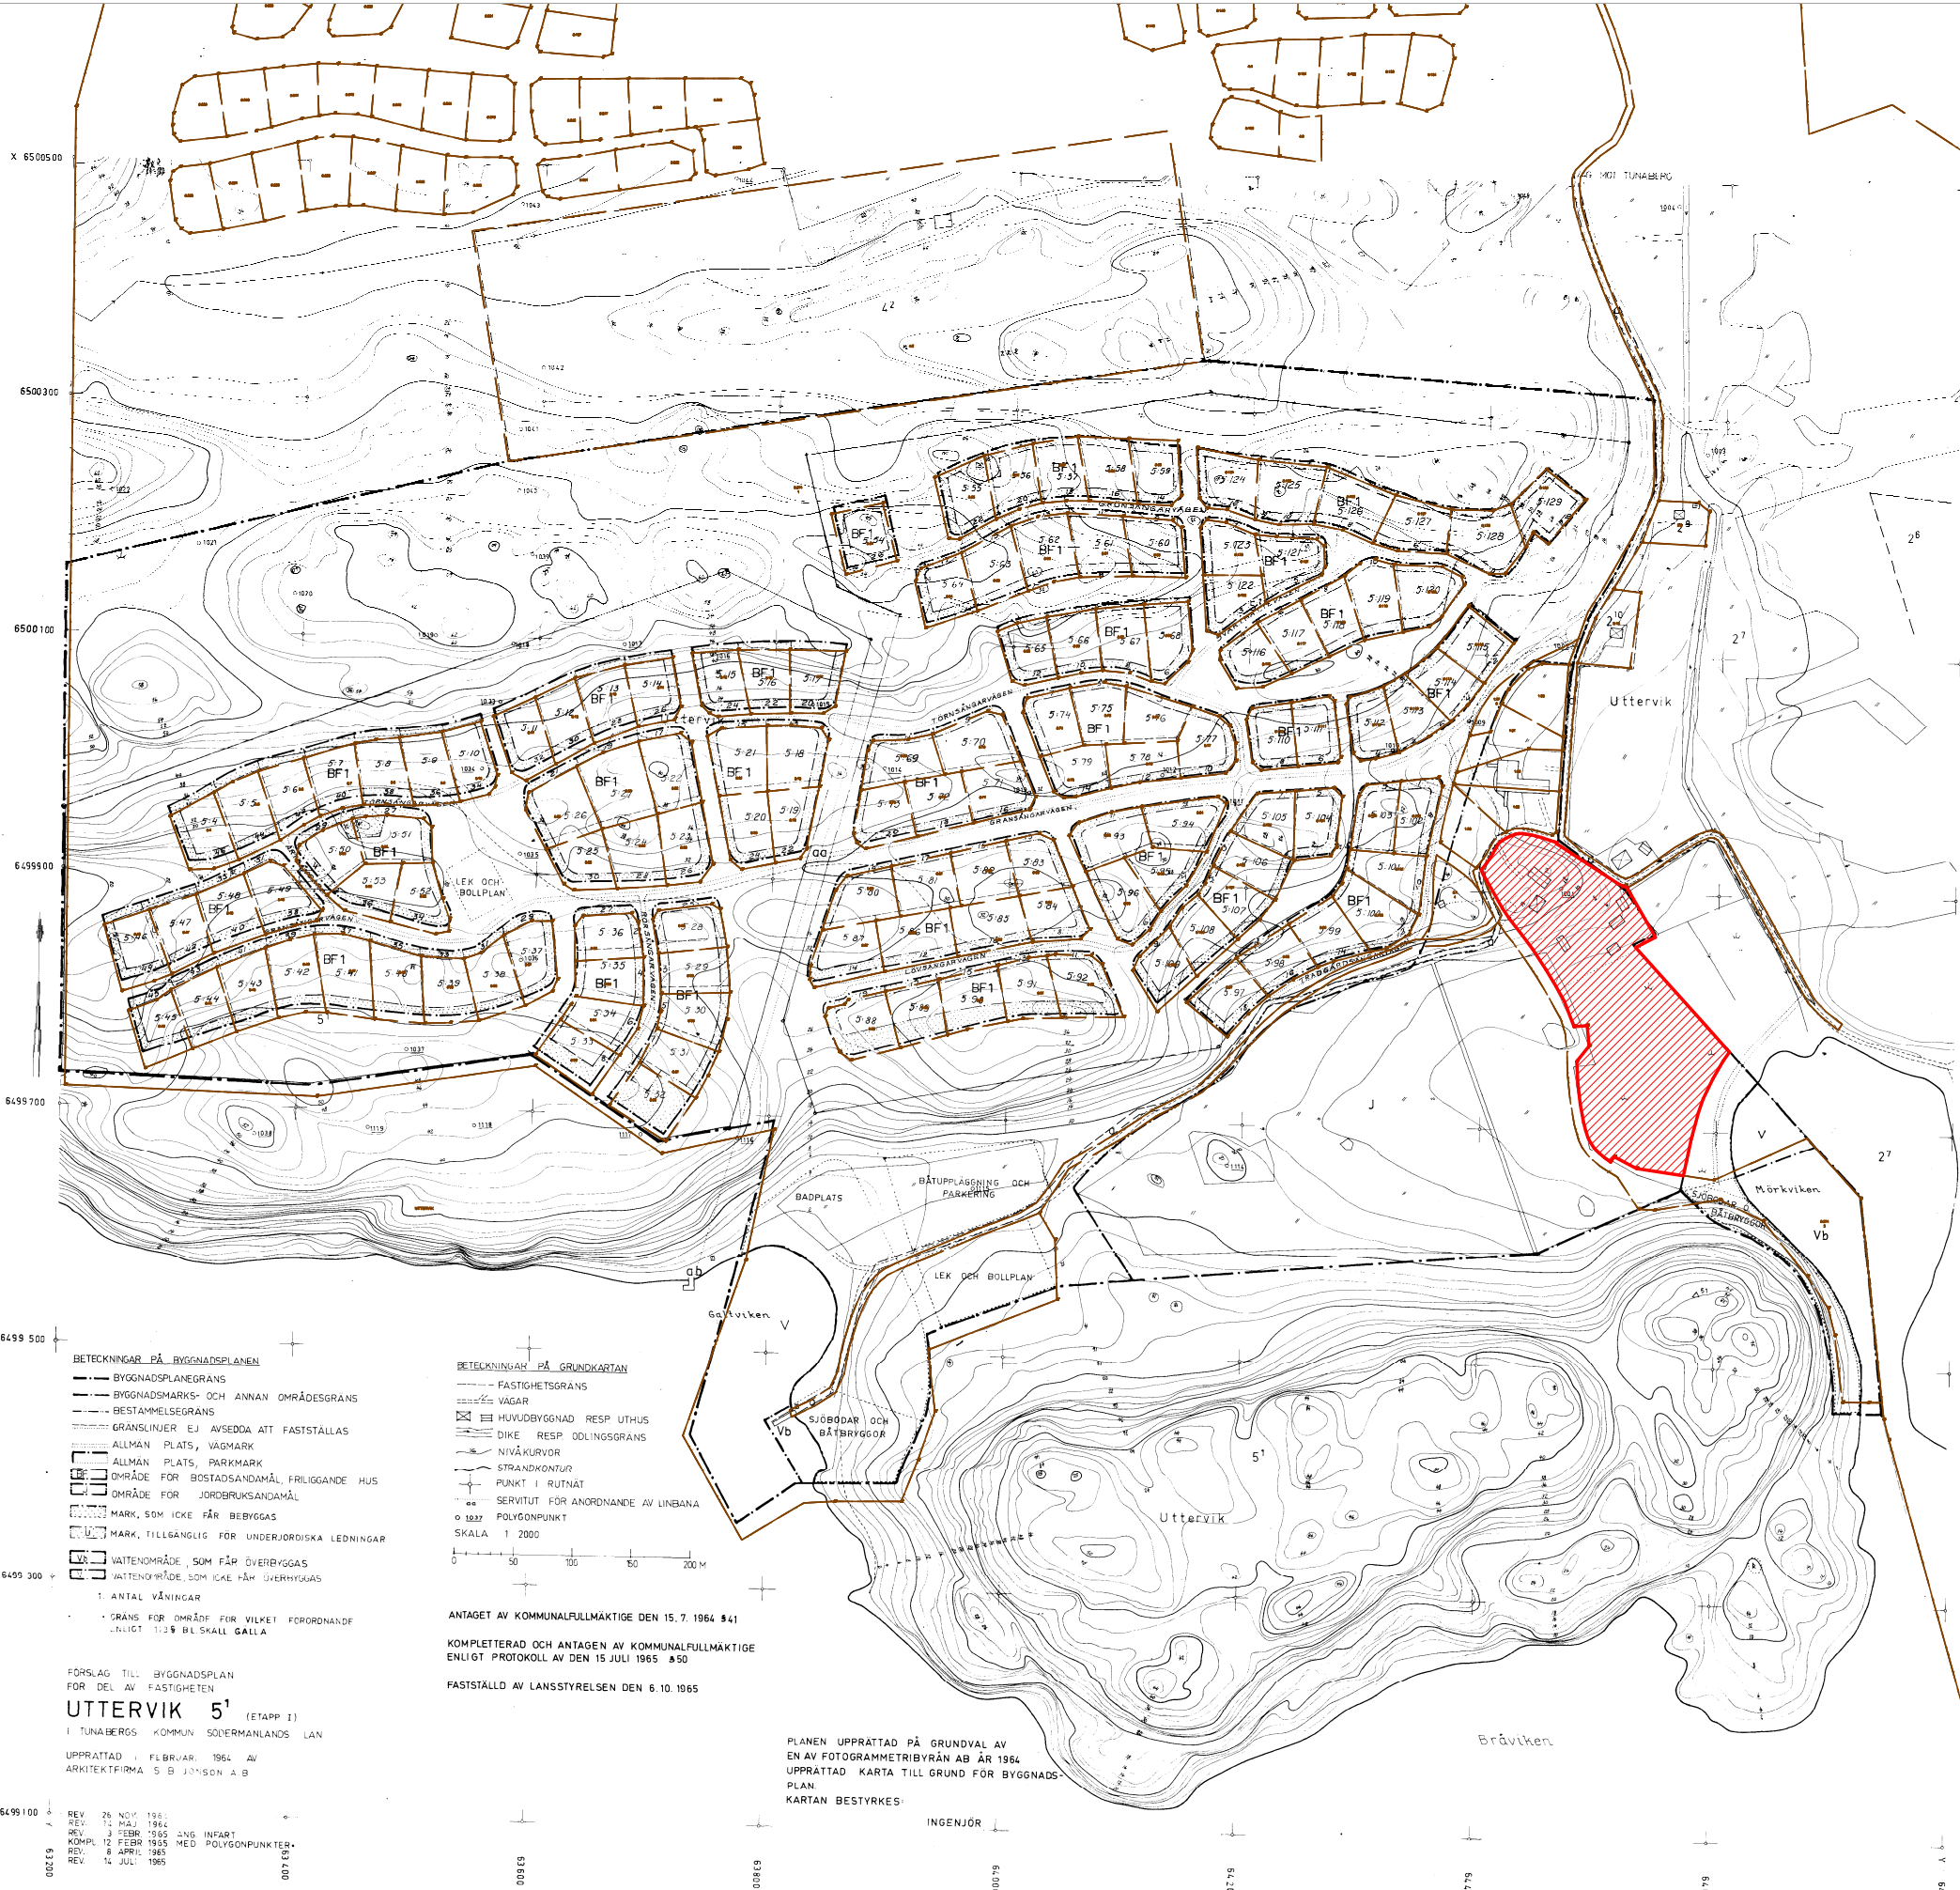

BETECKNINGAR PÅ BYGGNADSPLANEN
--- BYGGNADSPLANEGRÄNS
--- BYGGNADSMARKS- OCH ANNAN OMRÅDESGRÄNS
--- BESTÄMMELSEGRÄNS
--- GRÄNSLINIER EJ AVSEDDA ATT FASTSTÄLLAS
ALLMAN PLATS, VÄGMARK
ALLMAN PLATS, PARKMARK
OMRÅDE FÖR BOSTADSÄNDAMÅL FRILIGGANDE HUS
OMRÅDE FÖR JORDBRUKSÄNDAMÅL
MARK, SOM IKKE FÅR BEBYGGAS
MARK, TILLGÄNGLIG FÖR UNDERJORDISKA LEDNINGAR
VATTENOMRÅDE, SOM FÅR ÖVERBYGGAS
VATTENOMRÅDE, SOM IKKE FÅR ÖVERBYGGAS
1. ANTAL VÄNINGAR
GRÄNS FÖR OMRÅDE FÖR VILKET FORDORDNANDE
ENLIGT 1:27 BLSKALL GÄLLA

BETECKNINGAR PÅ GRUNDKARTAN
--- FASTIGHETSGRÄNS
--- VÄGAR
HUVUDBYGGNAD RESP UTHUS
DIKE RESP ODLINGSGRÄNS
NIVÅKURVOR
STRANDKONTUR
PUNKT I RUTNÄT
SERVITUT FÖR ANORDNANDE AV LINBANOR
POLYGONPUNKT
SKALA 1:2000

ANTAGET AV KOMMUNFULLMÄKTIGE DEN 15.7.1964 841
KOMPLETTERAD OCH ANTAGEN AV KOMMUNFULLMÄKTIGE
ENLIGT PROTOKOLL AV DEN 15 JULI 1965 850
FASTSTÄLLD AV LÄNSSTYRELSEN DEN 8.10.1965

PLANEN UPPRÄTTAD PÅ GRUNDVAL AV
EN AV FOTOGRAFMETRIBYRÅN ÅR 1964
UPPÄTTAD KARTA TILL GRUND FÖR BYGGNADS-
PLAN
KARTAN BESTYRKES

FÖRSLAG TILL BYGGNADSPLAN
FÖR DEL AV FASTIGHETEN
UTTERVIK 5' (ETAPP I)
I TUNABERGS KOMMUN SÖDERMANLANDS LÄN
UPPÄTTAD I FEBRUARI 1964 AV
ARKITEKTERNA S B JOHNSON A B

REV 26 NOV 1964
REV 11 MAJ 1964
REV 3 FEBR 1965 JWS INFART
KOMPL 12 FEBR 1965 MED POLYGONPUNKTER
REV 8 APRIL 1965
REV 14 JUL 1965