


VERKSAMHETSMARK	
GATUSTRÄDE	
FÖRESLAGET DIKE	
FLÖDESRIKTNING	
BEFINTLIG DAGVATTEN	
NY DAGVATTENLEDNING	
DRÄNNING	
NY KUPOLBRUNN	
UTRENNINGSGRÄNS	

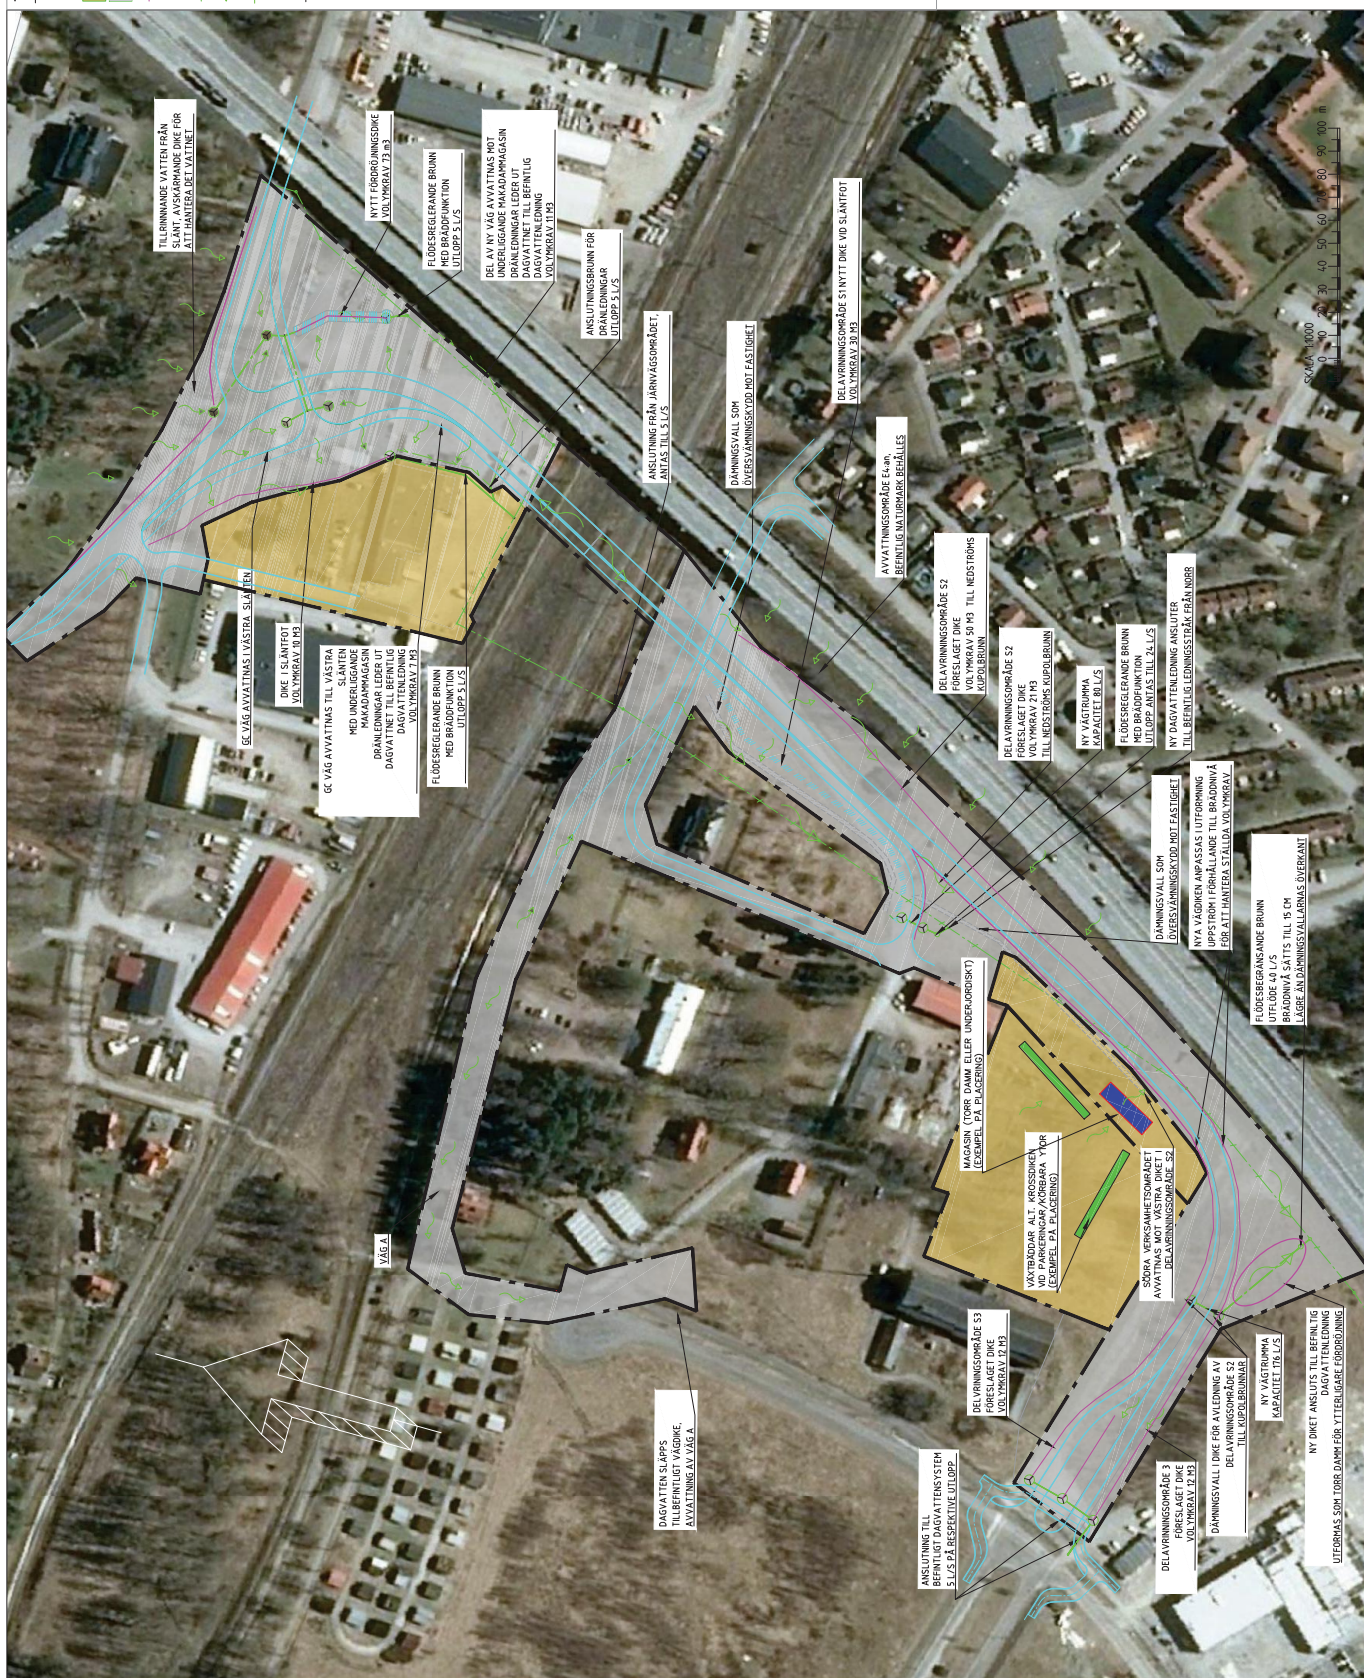

Komplettering 2022-03-10

GRANSKNINGSHANDLING

HEMGÅRDSPASSAGEN

[illegible]