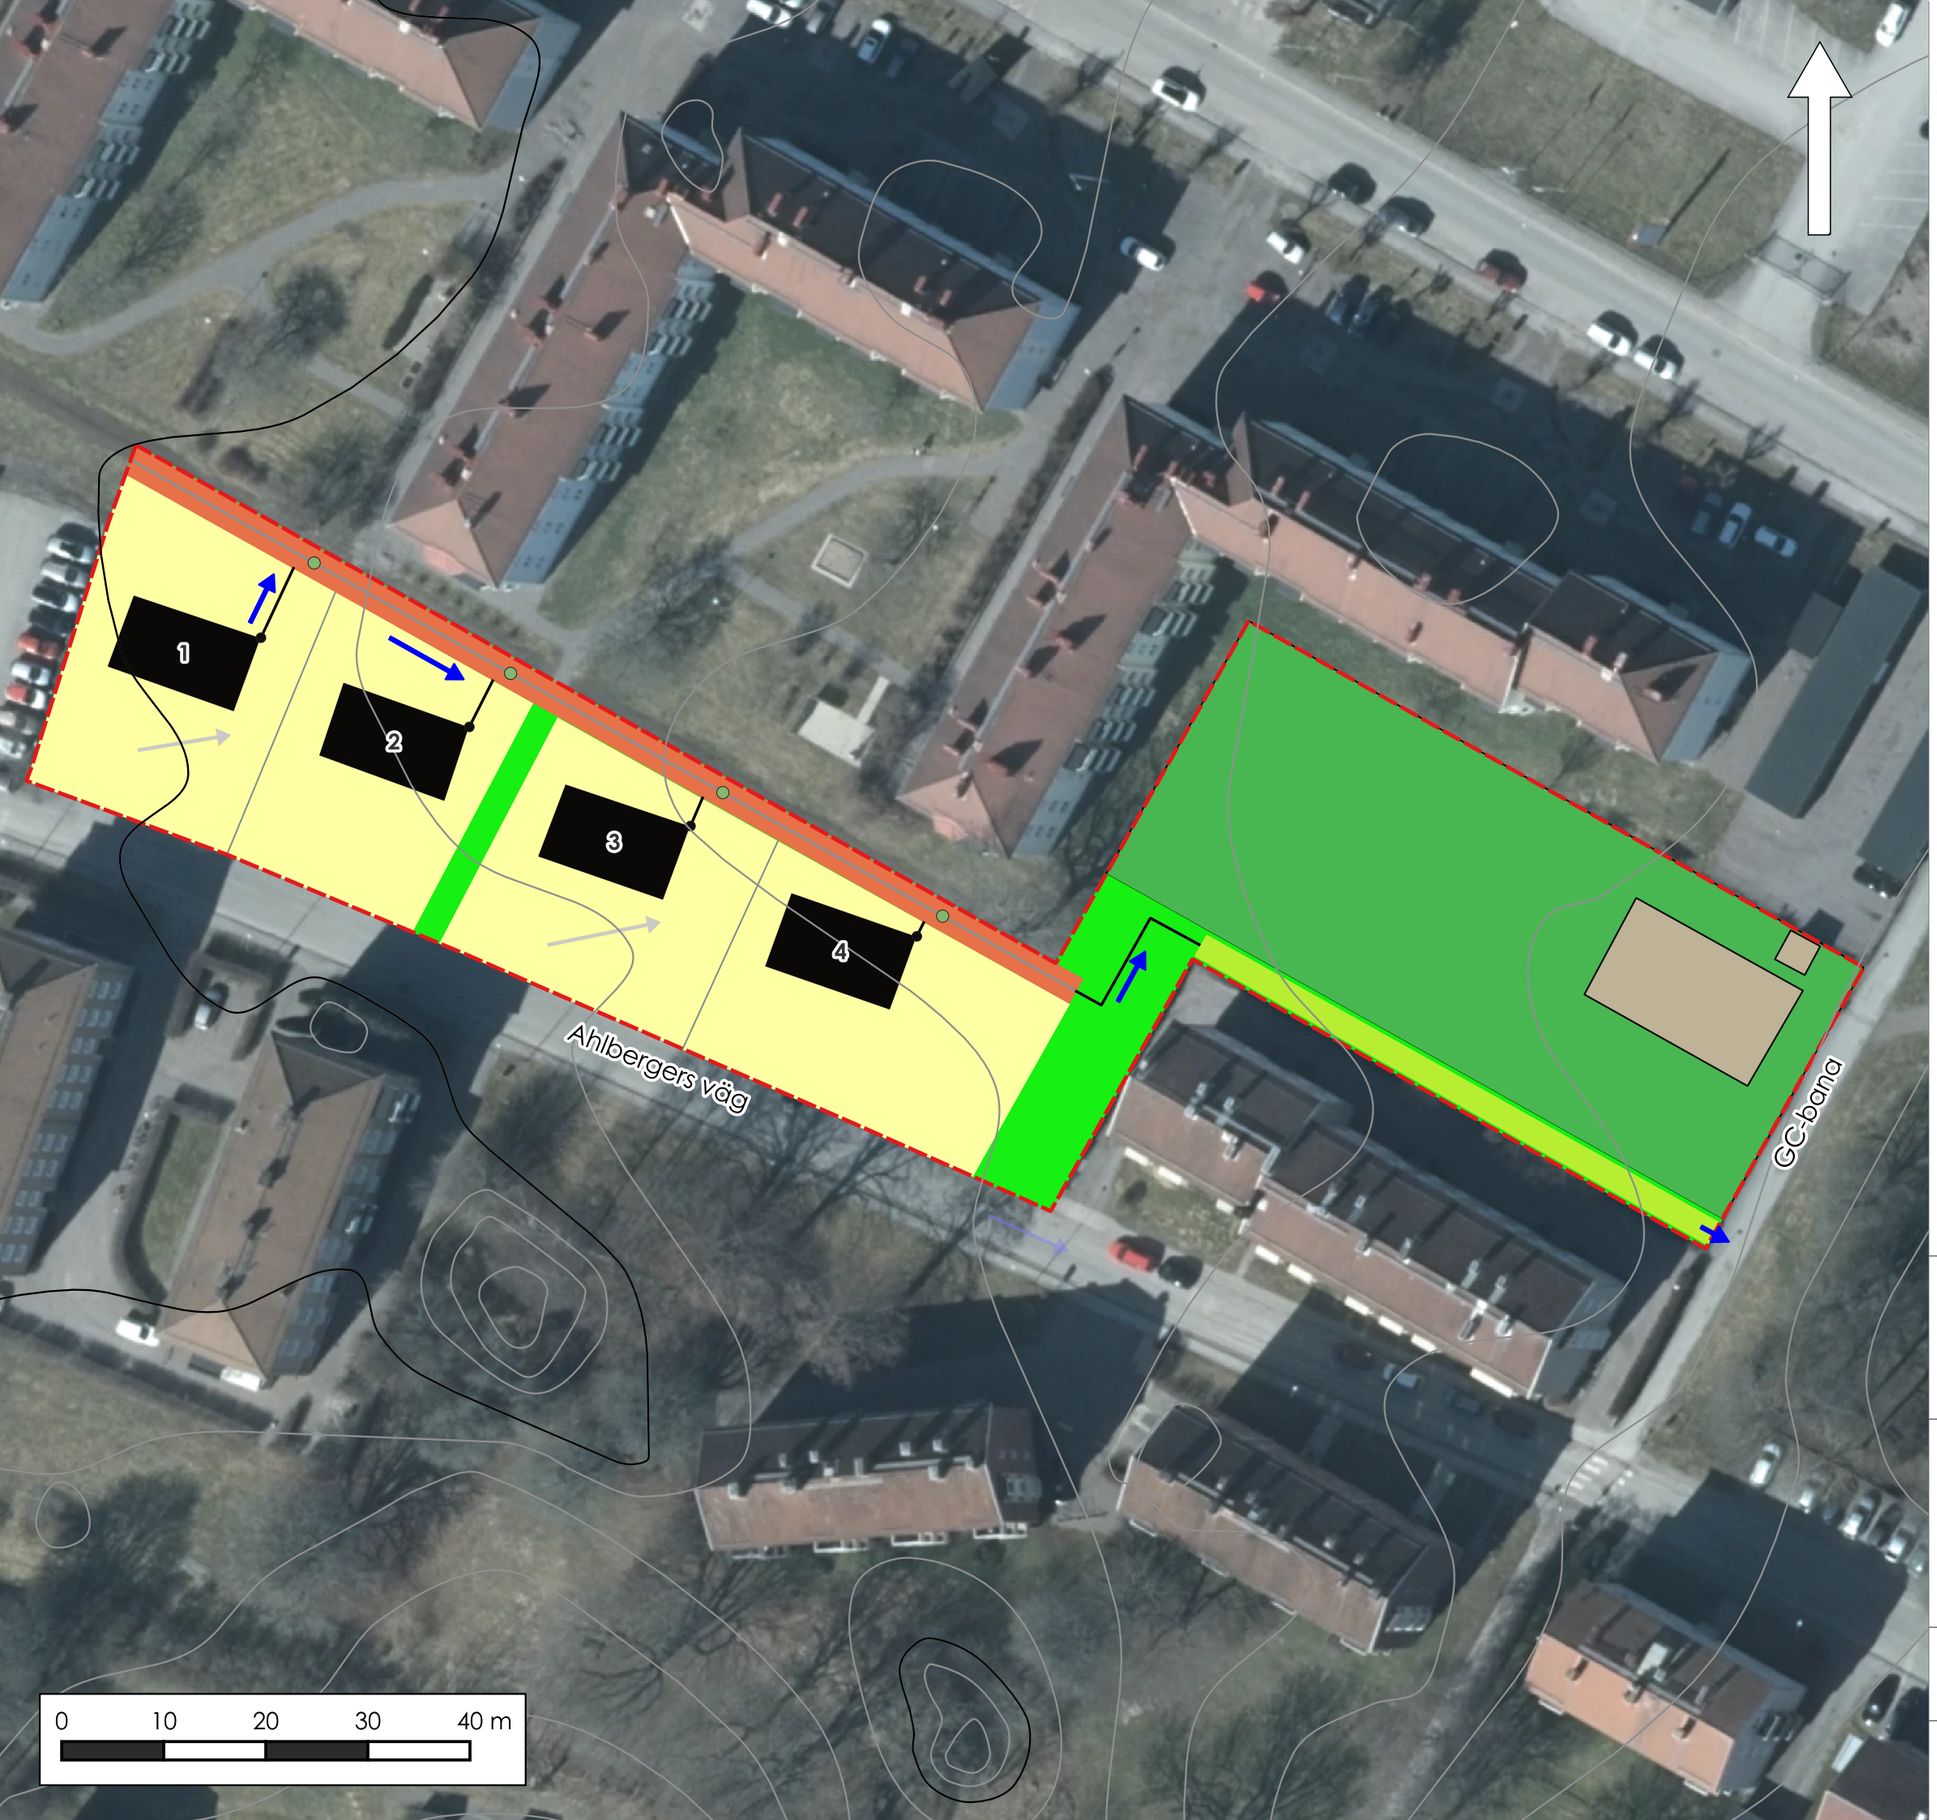


Teckenförklaring

- Planområde
- Höjdkurvor (0,5 m)
- Befintliga grönytor
- Gröna stråk
- Befintlig byggnad
- Nya småhus
- Genomsläpplig tomtmark
- Öppet dike
- Svackdike
- Dagvattenledning
- Stuprör
- Bräddledning
- Bräddbrunn
- Flödesväg ledning
- Ytavrinningsvägar

Dimensioner öppet dike:
Längd: ca 100 m
Toppbredd: 3,0 m
Bottenbredd: 0,5 m
Djup: 0,4 m

Skyfallsvatten från bräddbrunnarna leds till en bräddledning som anläggs under det öppna diket. Efter fördröjning och avdunstning i det öppna diket leds dagvattnet österut till ett svackdike med överfall till en befintlig GC-bana.

Förslag på dagvattenåtgärd

Del av Högbrunn 1:4 m.fl.

UTGIVEN AV

Envigo AB

Sankt Eriksgatan 6

411 05 Göteborg

DATUM	RITAD AV
2026-04-24	MF
SKALA	BILAGA
1:600	1