



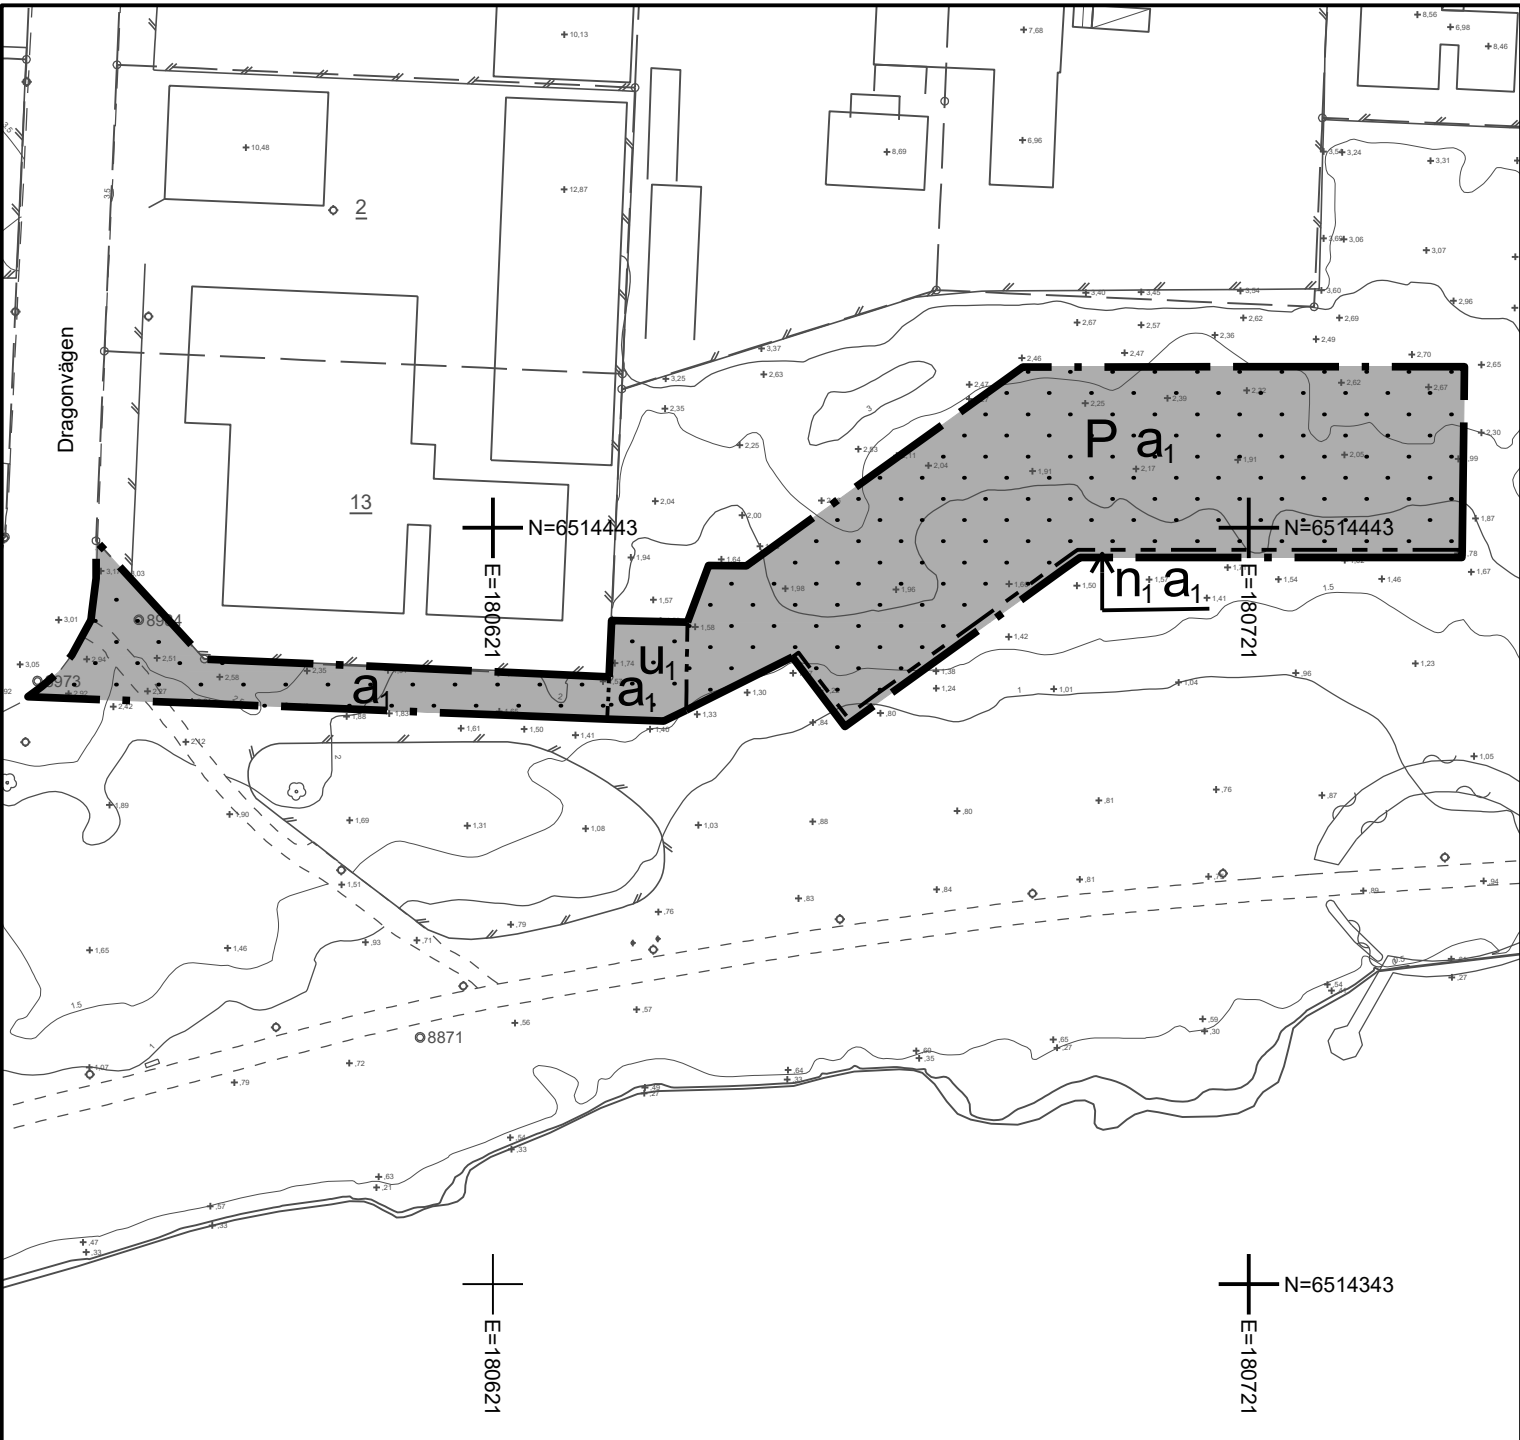

Beteckningsbeskrivning enl. HMK-ka
Grundkartan är upprättad av SHB Geodataenheten, Nyköpings kommun, genom revidering och komplettering av fotogrammetriskt framställd primärkarta. Byggnadernas begränsningslinjer för fotogrammetriskt karterade objekt utgöres av horisontalprojektionerna från takens ytterkanter, för geodetiskt mätta av fasaderna. Fastighetsredovisningen hänförs till 20250321


GRUNDKARTA

Fastighet BRANDHOLMEN 1:1 del av	
Skala 1:800	Originalformat A3L
Koordinatsystem: SWEREF 99 16 30	
Höjdsystem: RH 2000	
Benno Weitmann	

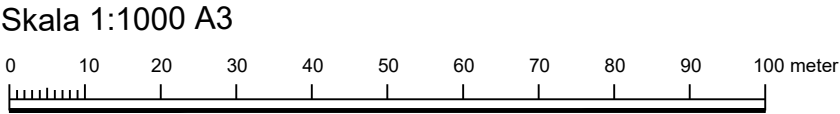

PLANBESTÄMMELSER

Följande gäller inom områden med nedanstående beteckningar. Endast angiven användning och utformning är tillåten.

GRÄNSBETECKNINGAR

- Planområdesgräns
- Egenskapsgräns

ANVÄNDNING AV MARK OCH VATTEN

Kvartersmark

- P

Parkering

EGENSKAPSBESTÄMMELSER FÖR KVARTERSMARK

Begränsning av markens utnyttjande

- Marken får inte förses med byggnadsverk.

Markens anordnande och vegetation

- n₁

Dike för dagvatten

Markreservat för allmännyttiga ändamål

- u₁

Markreservat för allmännyttiga underjordiska ledningar.

Upphävande av strandskydd

- a₁

Strandskyddet är upphävt.

Genomförandetid

Genomförandetiden är 5 år och börjar gälla fr.o.m. Laga Kraft

- | | | |
|---|---|---|
| Till planen hör: | ☒ Planbeskrivning | ☐ Granskningsutlåtande |
| ☐ Planprogram | ☐ Miljökonsekvensbeskrivning | ☐ Gestaltungsprogram |
| ☐ Samrådsredogörelse program | ☒ Fastighetsförteckning | ☐ Kvalitetsprogram |
| ☐ | ☒ Samrådsredogörelse | ☐ Illustration |

Detaljplan för

del av Brandholmen 1:1, Kungshagen

Nyköpings kommun	Södermanlands Län	Beslutsdatum	Instans
Granskningshandling		Godkännande	
		Antagande	
Upprättad 2025-04-23	Reviderad	Laga kraft	
Sofia Bergqvist Stadsplanerare		SHB20/62	