

FASTIGHET

0480-P65/12

SKALA:1:6000

ORIGINALFORMAT
A3L

Mätnoggrannhet: Hmk-Ge:d

KOORDINATSYSTEM
X SWEREF 99 16 30

HÖJDSYSTEM
RH 2000

Geodataenheten, Nyköpings Kommun

2025-04-28



Område som
Upphävs

- Till planen hör:
- ☐ Planprogram
 - ☐ Samrådsredogörelse program
 - ☒ Planbeskrivning
 - ☐ Miljökonsekvensbeskrivning
 - ☒ Fastighetsförteckning
 - ☒ Samrådsredogörelse
 - ☐ Granskningsutlåtande
 - ☐ Gestaltungsprogram
 - ☐ Kvalitetsprogram
 - ☐ Illustration

Upphävande av del av detaljplan för Ytterbostugan 1:27



Nyköpings Kommun

Södermanlands län

Beslutsdatum

Godkännande

Laga kraft

Antagande

2025-10-07 § 126 MSN

Upprättad 2025-05-06

Reviderad 2025-07-02


Laga kraft

2025-10-30

SHB24/143

Douglas Nilsson
Stadsplanerare, Nyköpings kommun

P2025-49

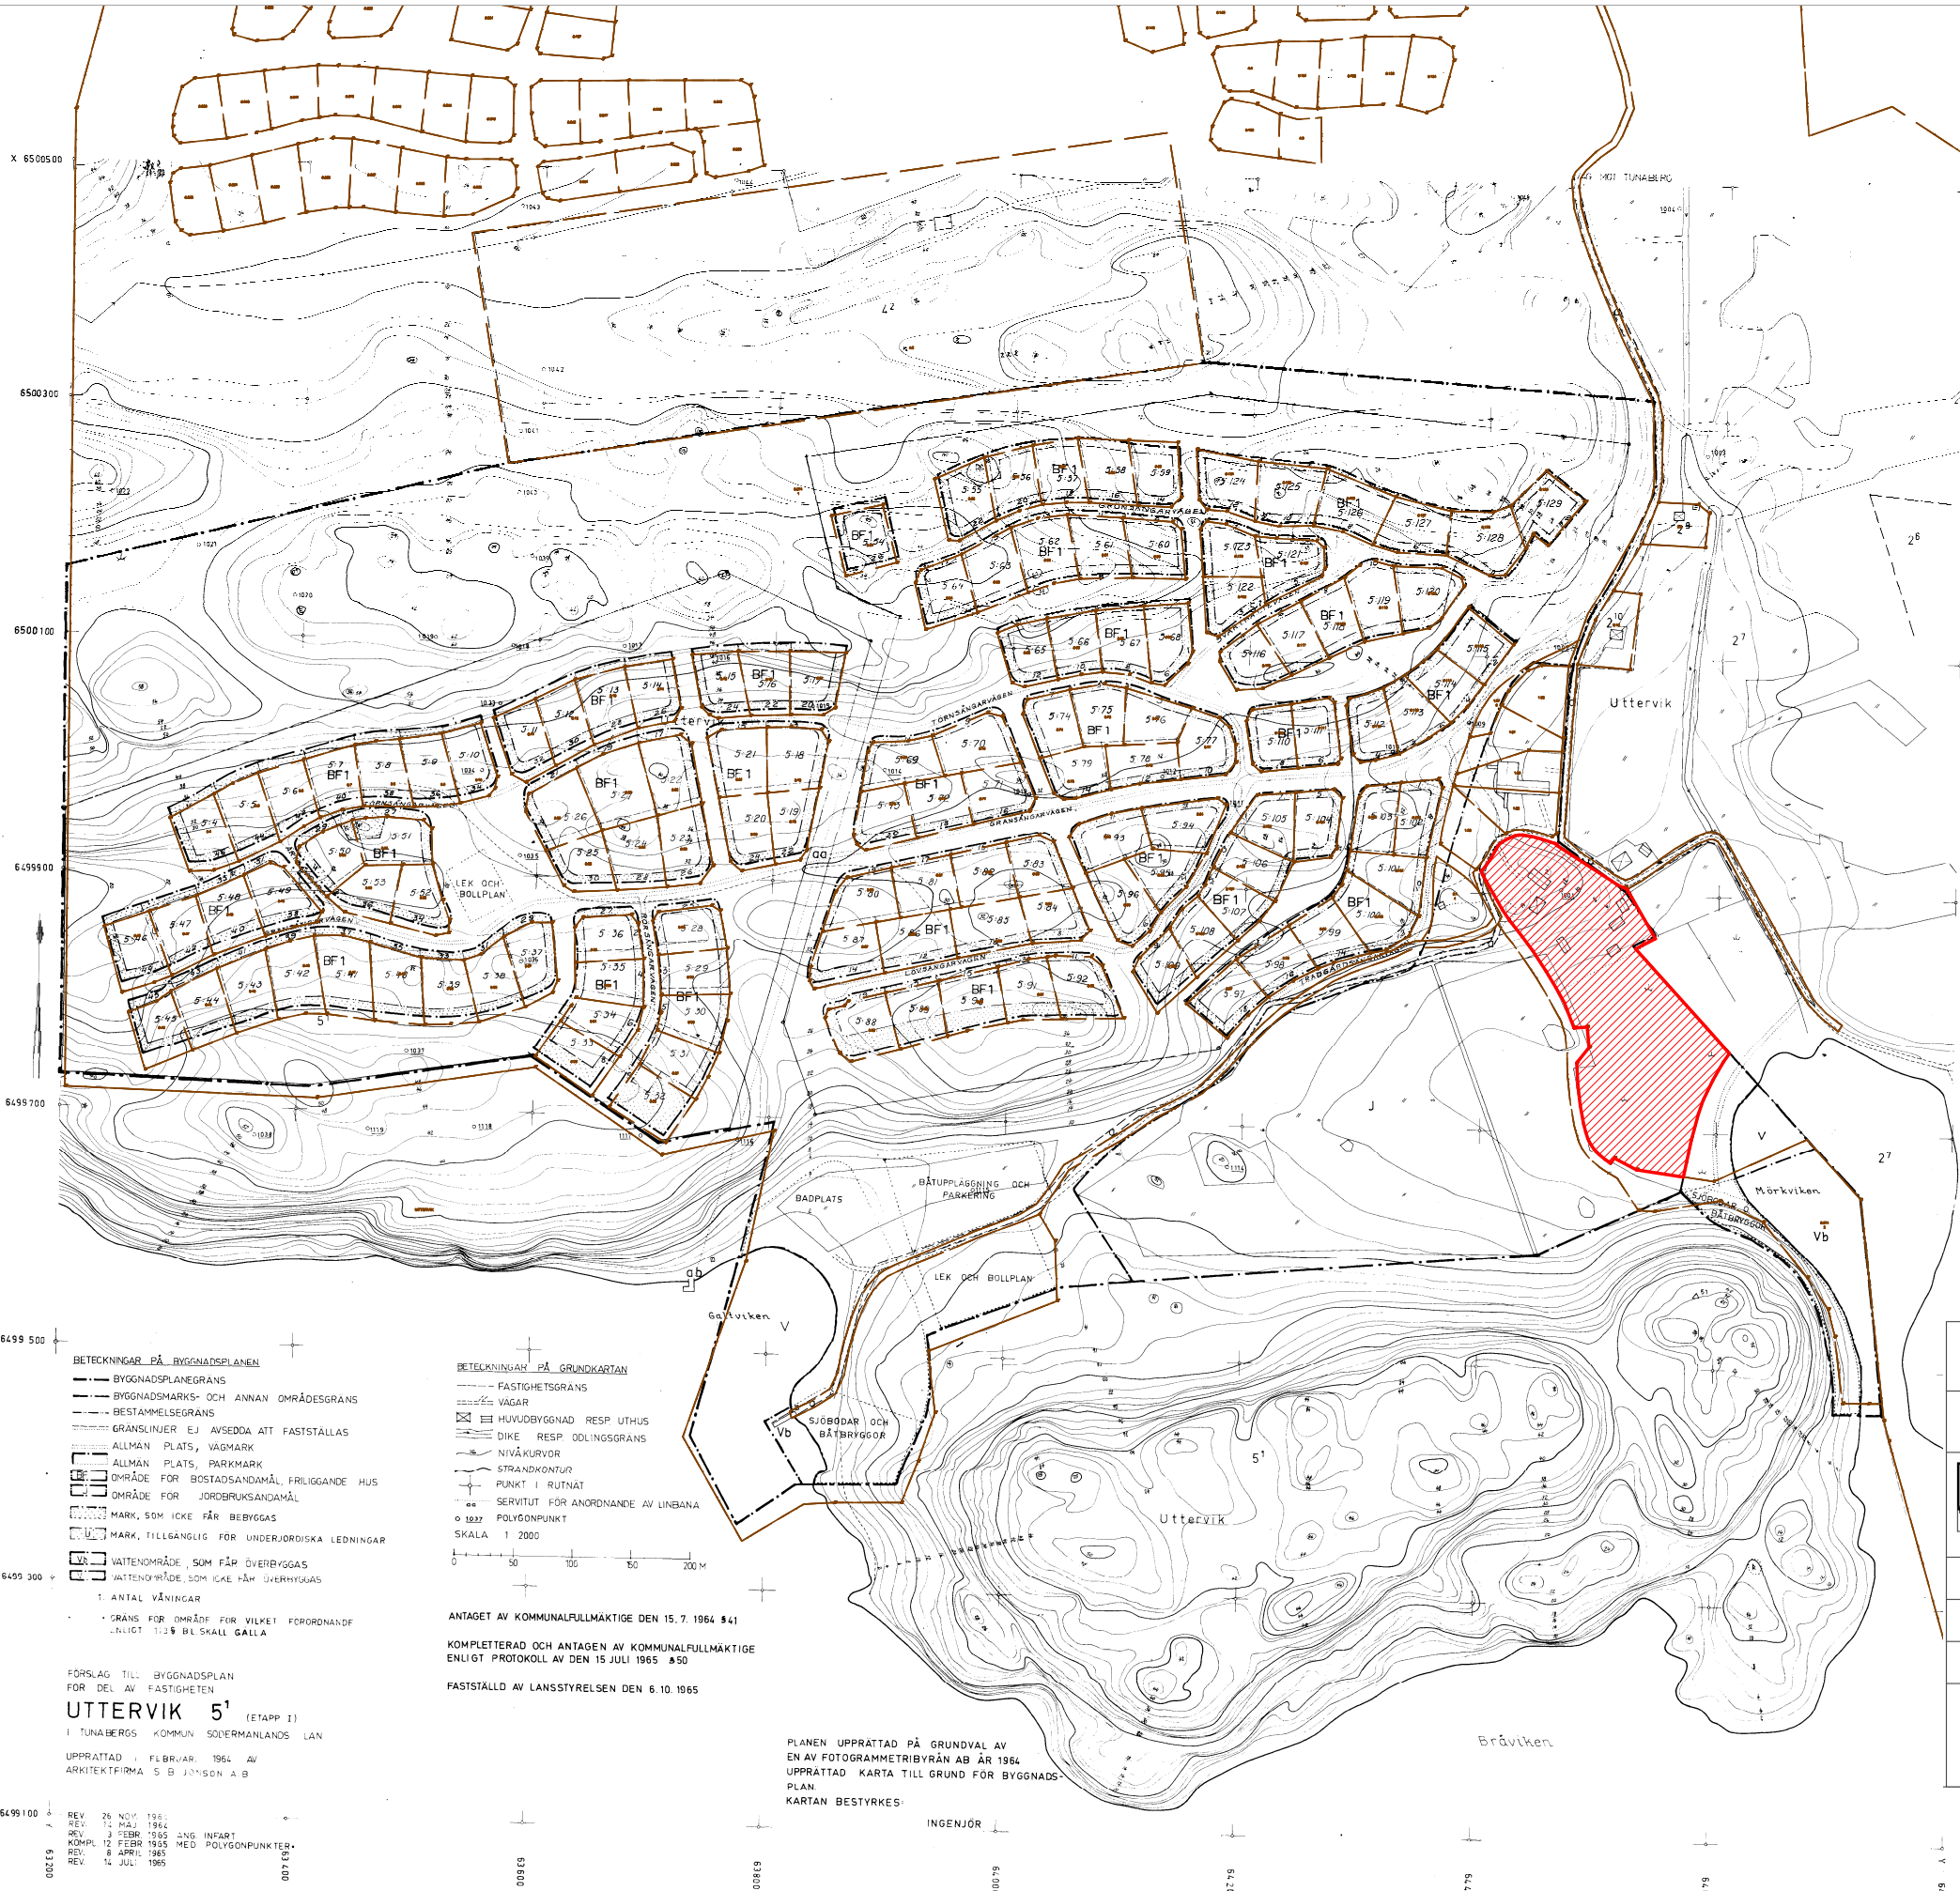

- BETECKNINGAR PÅ BYGGNADSPLEN
- BYGGNADSPLENGRANS
 - BYGGNADSMARKS- OCH ANNAN OMRÅDESGRANS
 - BESTÄMMELSEGRANS
 - GRANSLINIER EJ AVSEDDA ATT FASTSTÄLLAS
 - ALLMAN PLATS, VÄGMARK
 - ALLMAN PLATS, PARKMARK
 - OMRÅDE FÖR BOSTADSÄNDAMÅL FRILIGGANDE HUS
 - OMRÅDE FÖR JORDBRUKSÄNDAMÅL
 - MARK, SOM IKKE FÅR BEBYGGAS
 - MARK, TILLGÄNGLIG FÖR UNDERJORDISKA LEDNINGAR
 - VATTENOMRÅDE, SOM FÅR ÖVERBYGGAS
 - VATTENOMRÅDE, SOM IKKE FÅR ÖVERBYGGAS
 - 1. ANTAL VÄNINGAR
 - GRANS FÖR OMRÅDE FÖR VILKET FORDORDNANDE ENLIGT 1:28 BLSKALL GÄLLA

- BETECKNINGAR PÅ GRUNDKARTAN
- FASTIGHETSGRANS
 - VÄGAR
 - HUVUDBYGGNAD RESP UTHUS
 - DIKE RESP ODLINGSGRANS
 - NIVÅKURVOR
 - STRANDKONTUR
 - PUNKT I RUTNÄT
 - SERVITUT FÖR ANORDNANDE AV LINBANAN
 - POLYGONPUNKT
 - SKALA 1:2000

ANTAGET AV KOMMUNFULLMÄKTIGE DEN 15.7.1964 §41
KOMPLETTERAD OCH ANTAGEN AV KOMMUNFULLMÄKTIGE
ENLIGT PROTOKOLL AV DEN 15 JULI 1965 §50
FASTSTÄLLD AV LÄNSSTYRELSEN DEN 6.10.1965

PLANEN UPPRÄTTAD PÅ GRUNDVAL AV
EN AV FOTOGRAFMETRIBYRÅN ÅR 1964
UPPÄTTAD KARTA TILL GRUND FÖR BYGGNADSPLEN
KARTAN BESTYRKES

INGENJÖR

FÖRSLAG TILL BYGGNADSPLEN
FÖR DEL AV FASTIGHETEN
UTTERVIK 51 (ETAPP 1)
I TUNABERGS KOMMUN SÖDERMANLANDS LÄN

UPPÄTTAD 1 FEBRUARI 1964 AV
ARKITEKTFIRMA S B JOHNSON A B

- REV 26 NOV 1964
REV 11 MAJ 1964
REV 3 FEBR 1965 JWS INFART
KOMPL 12 FEBR 1965 MED POLYGONPUNKTER
REV 8 APRIL 1965
REV 14 JUL 1965