




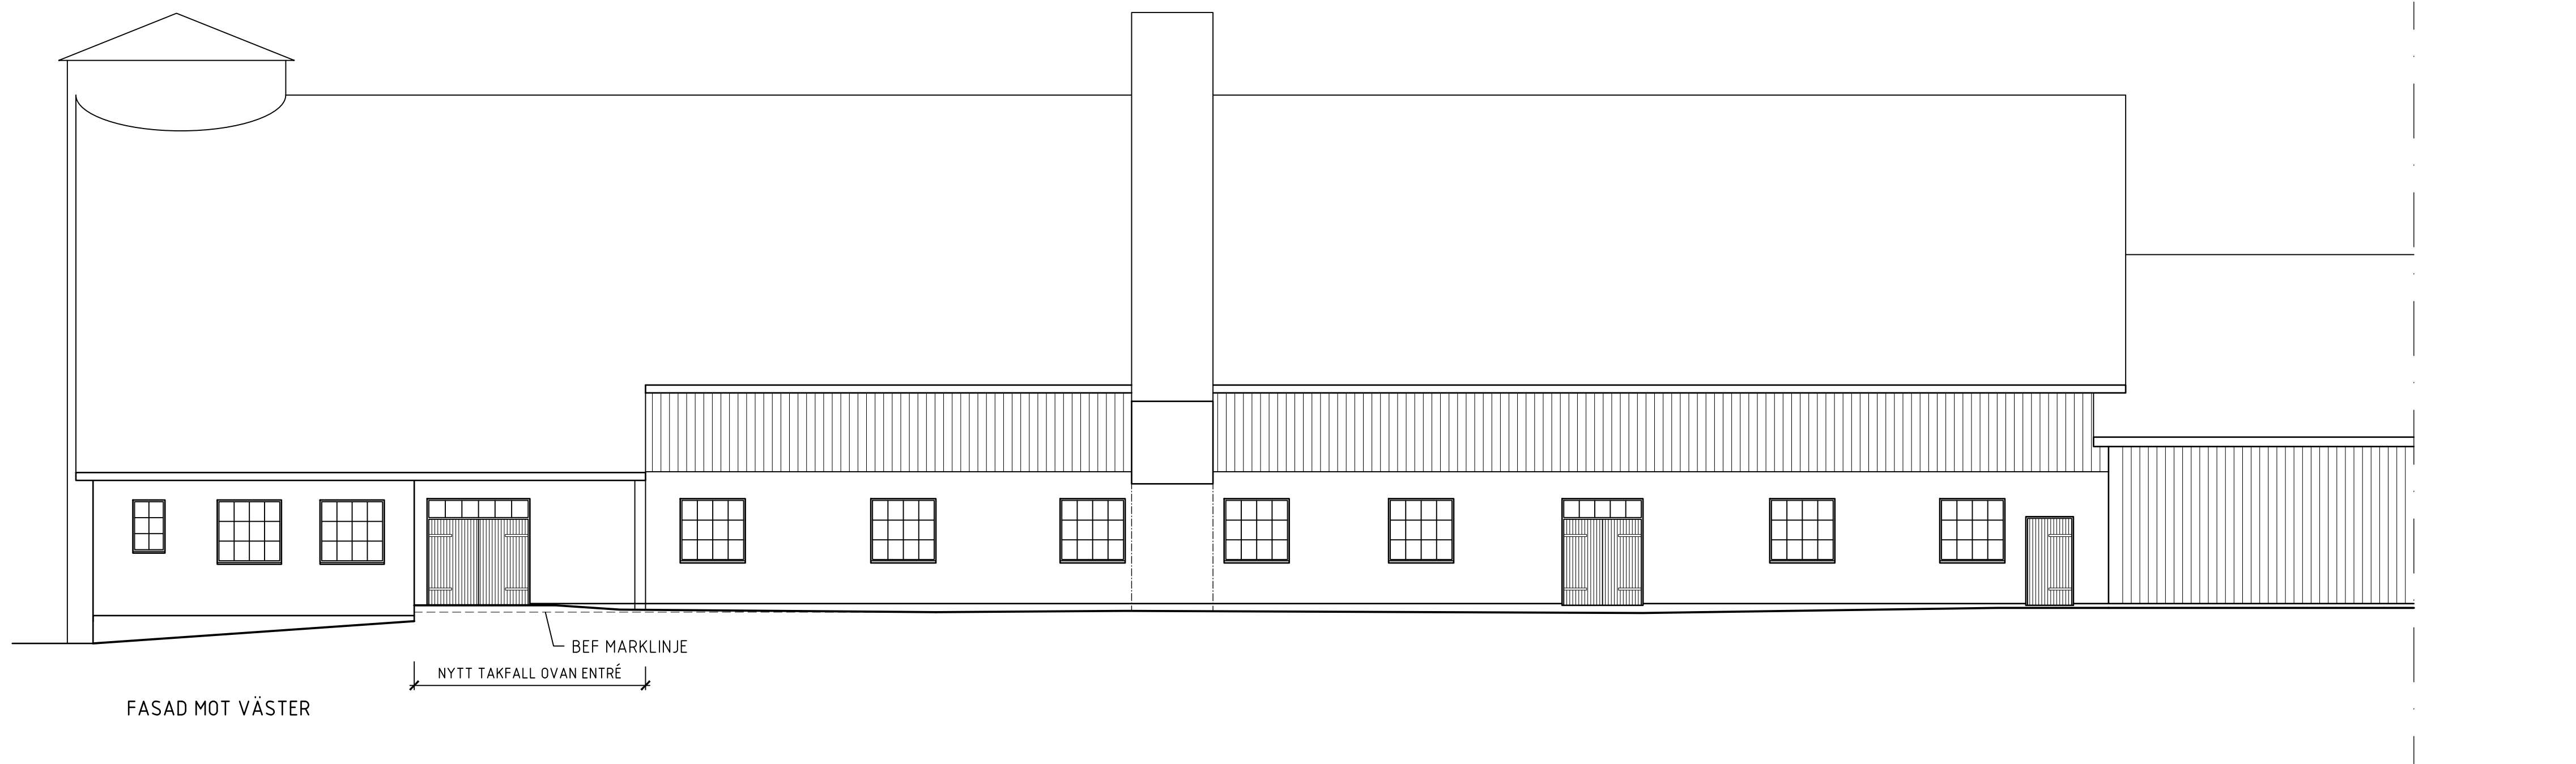

FASAD MOT VÄSTER

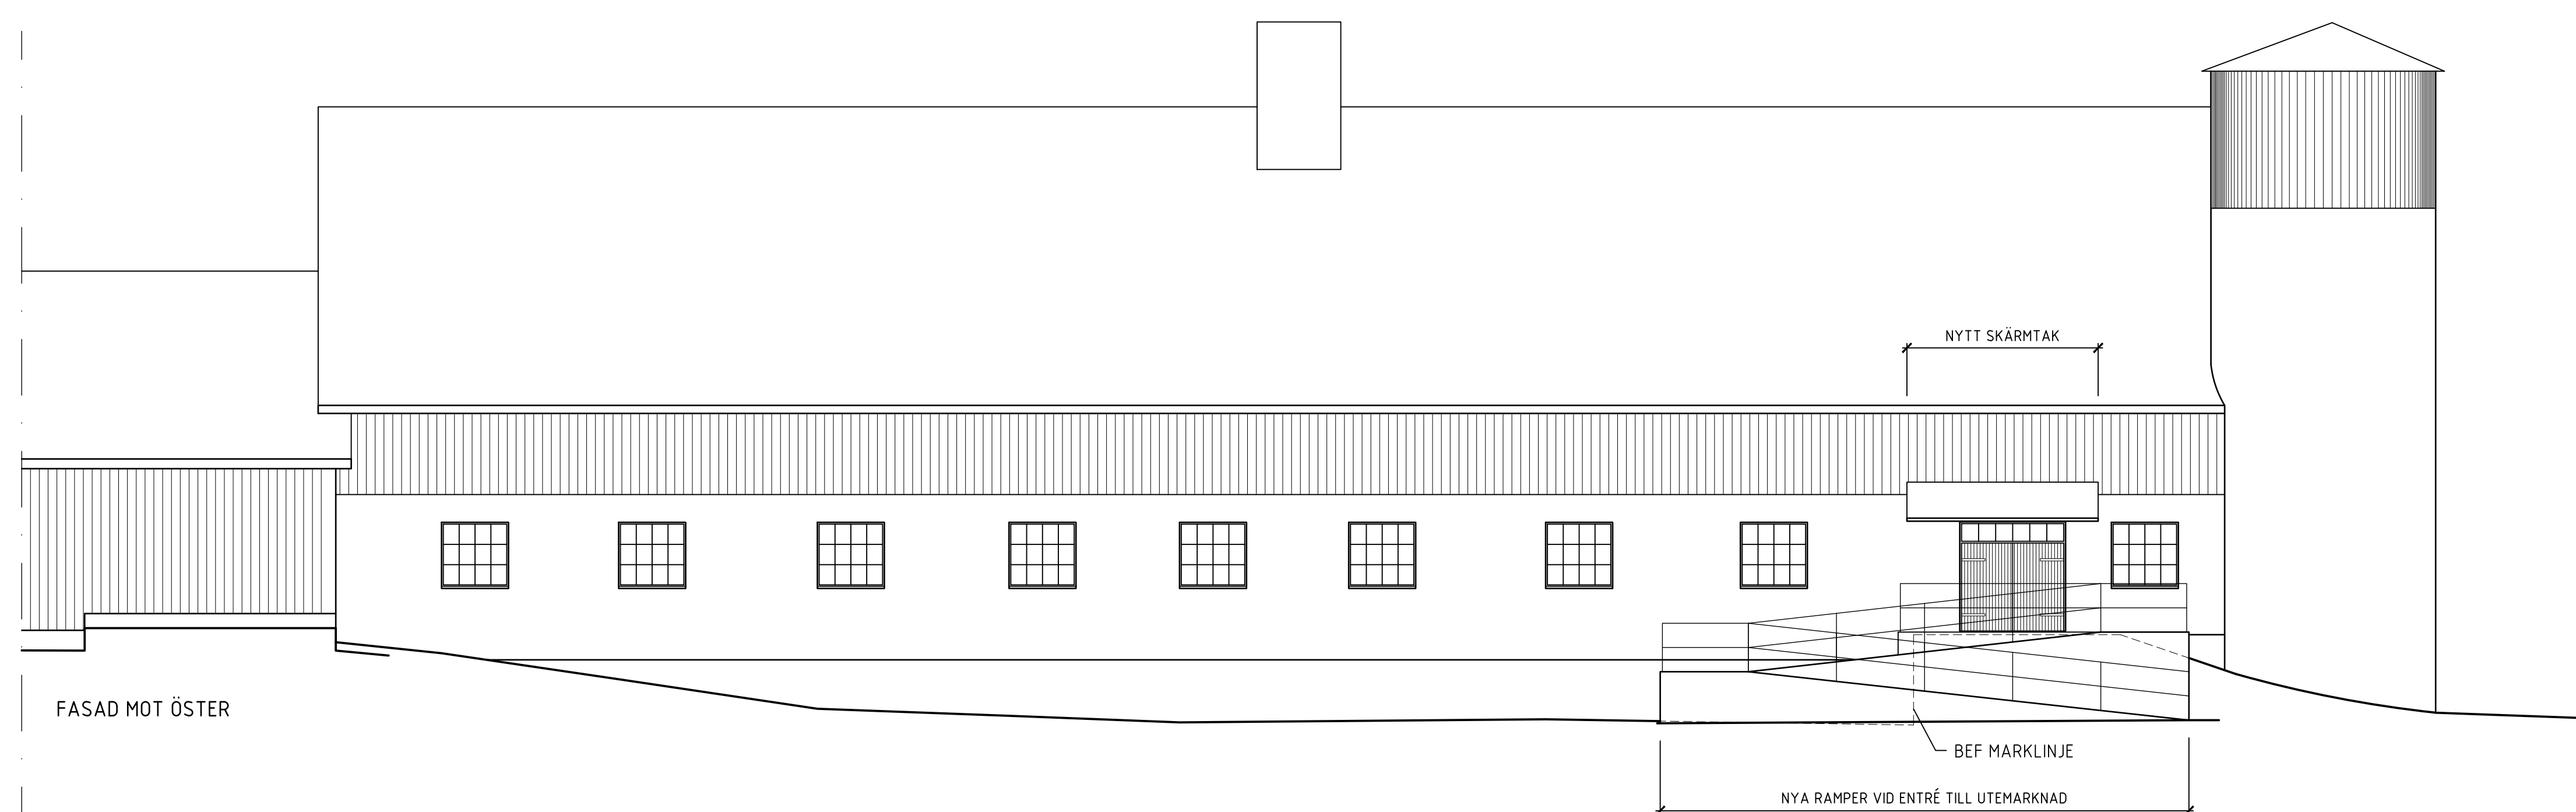

FASAD MOT ÖSTER

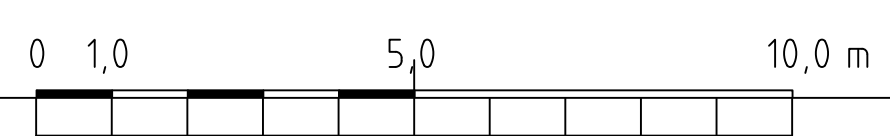

FÖRKLARINGAR

BESKRIVNING

ÅTGÄRDER I VÄSTER:
UTBYGGNAD AV BEF TAK OVAN HUVUDENTRÉ,
JUSTERING AV MARK VID ENTRÉ

ÅTGÄRDER I ÖSTER:
NYA RAMPER VID ENTRÉ MOT UTEMARKNAD,
SKÄRMTAK OVAN ENTRÉ

HÄNVISNINGAR

SITUATIONSPLAN A01-1-01BL
PLAN A40-1-01BL
SEKTION A40-2-01BL

BET	ANT	ÄNDRINGEN AVSER	DATUM	SIGN
BYGGLOVHANDLING				
KRISTINEHOLM 2:1 GAMLA LADUGÅRDEN				
AKRA ARKITEKTKONSULT AB BÄRBO AKRA 1, 611 94 NYKÖPING 070 265 69 30				
UPPDRAG NR 2424		RYTAD/KONSTR AV MHG		HANDLAGGARE MHG
DATUM 2025-06-24		ANSVARIG MICHAEL HÖÖG		
FASADER FASAD VÄSTER, FASAD ÖSTER				
SKALA A1 1:100 A3 1:200		NUMMER A40-3-BL01		BET