

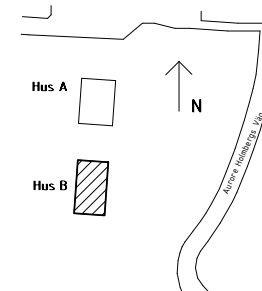


FÖRKLARINGAR

REF. FASADER AV TRÄPANEL, KULÖR OCH RAGUL.
PLÅTDETLAR KULÖR SVART.
FÖNSTER OCH DÖRRAR KULÖR VIT.
NYA TRAPPOR AV TRÄ.
NY HISS AV STRÅLPLÅT, KULÖR GRÅ.
NYTT YTTERTAK AV SVART TRÖPPLÅT.
NYA GAVELSPETSAR AV TRÄPANEL, KULÖR
LJUSGRÅ.
FÖNSTER OCH DÖRRAR KULÖR VIT.
PLÅTDETLAR KULÖR SVART.
I ÖVRIGT SE PLANRITNINGAR.

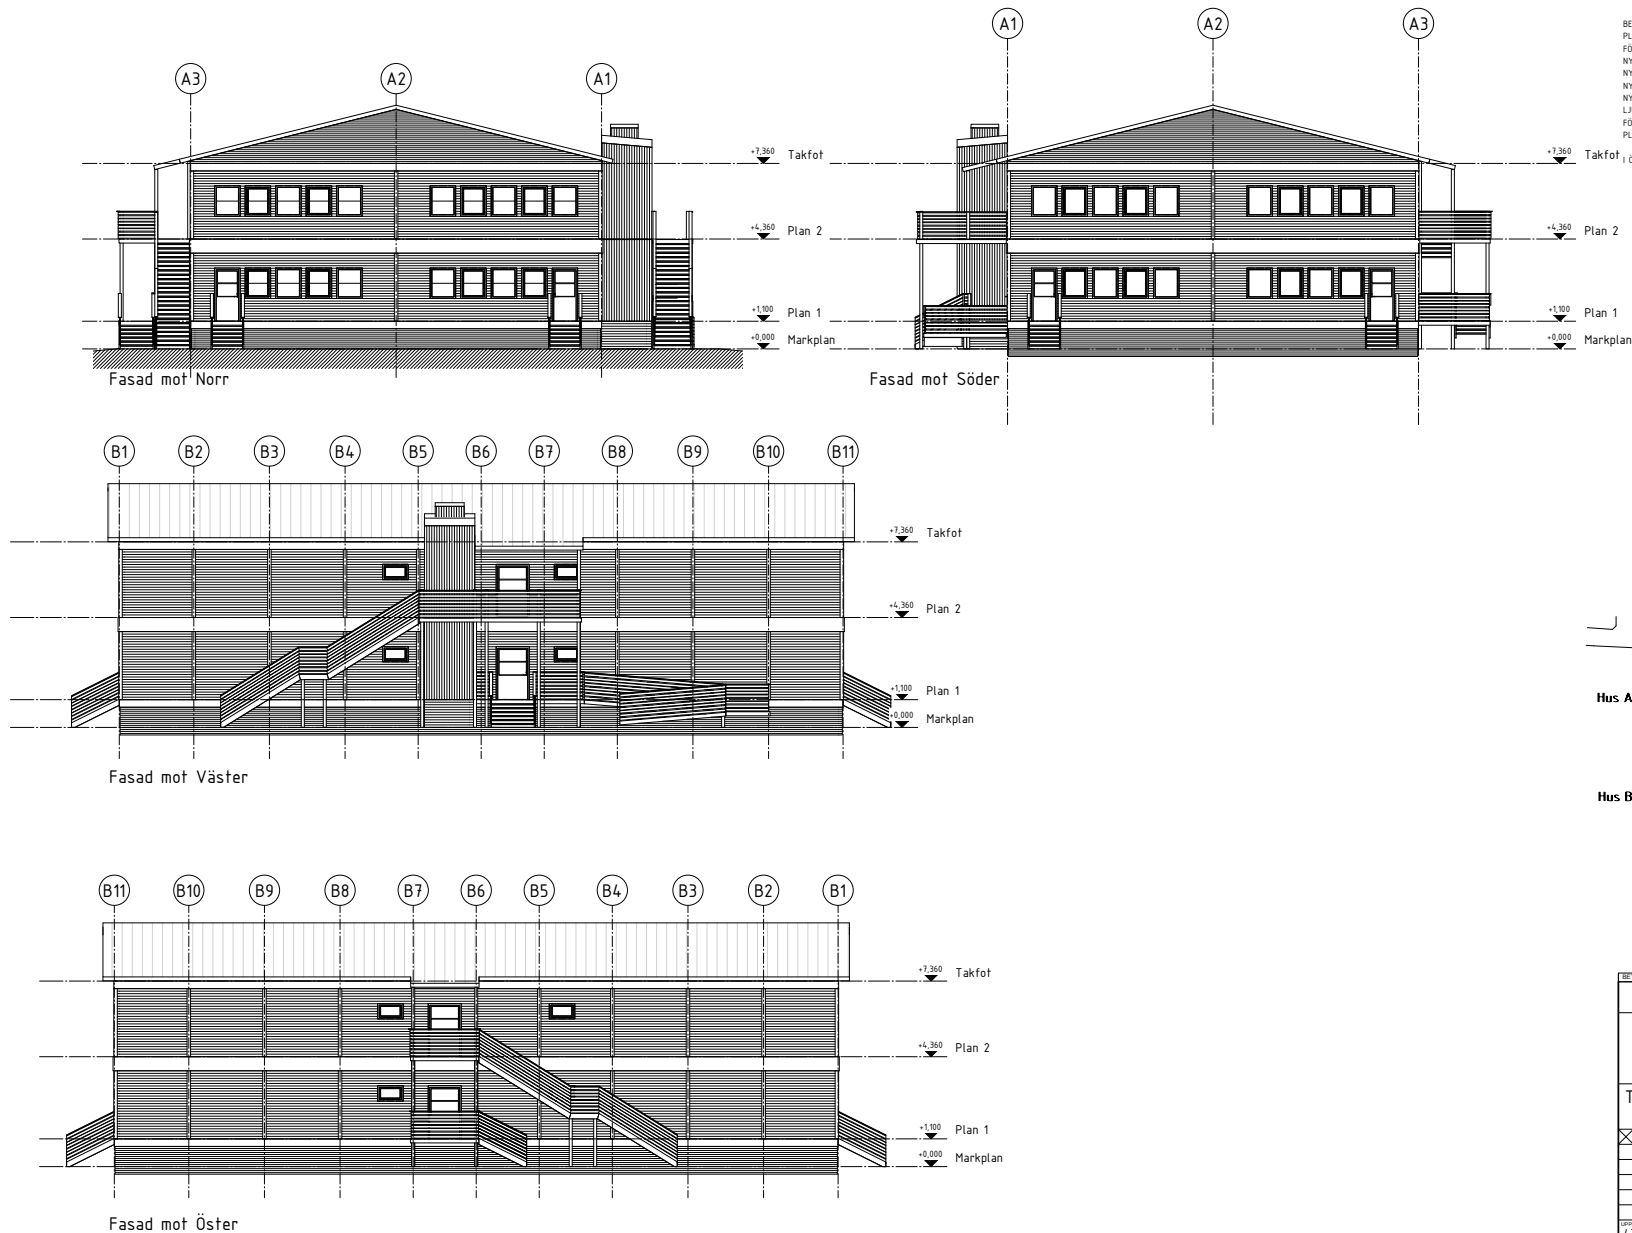

RELATIONSHANDLING		
		
Tessinskolan, tillfälliga lokaler del av kv. Brandholmen 1:1		
☒ A	CARLSTEDT ARKITEKTER AB	0155-20 25 70
UPPDRAG NR	BEFÄLLNING AV	INVESTERARE
4734	PLZ	SKN
2018-06-20	SKN	
TESSINSKOLAN, TILLFÄLLIGA LOKALER		
HUS B, FASADER		
SKALA	NUMMER	
A1 1:100	A40-3-201	
A3 1:200		

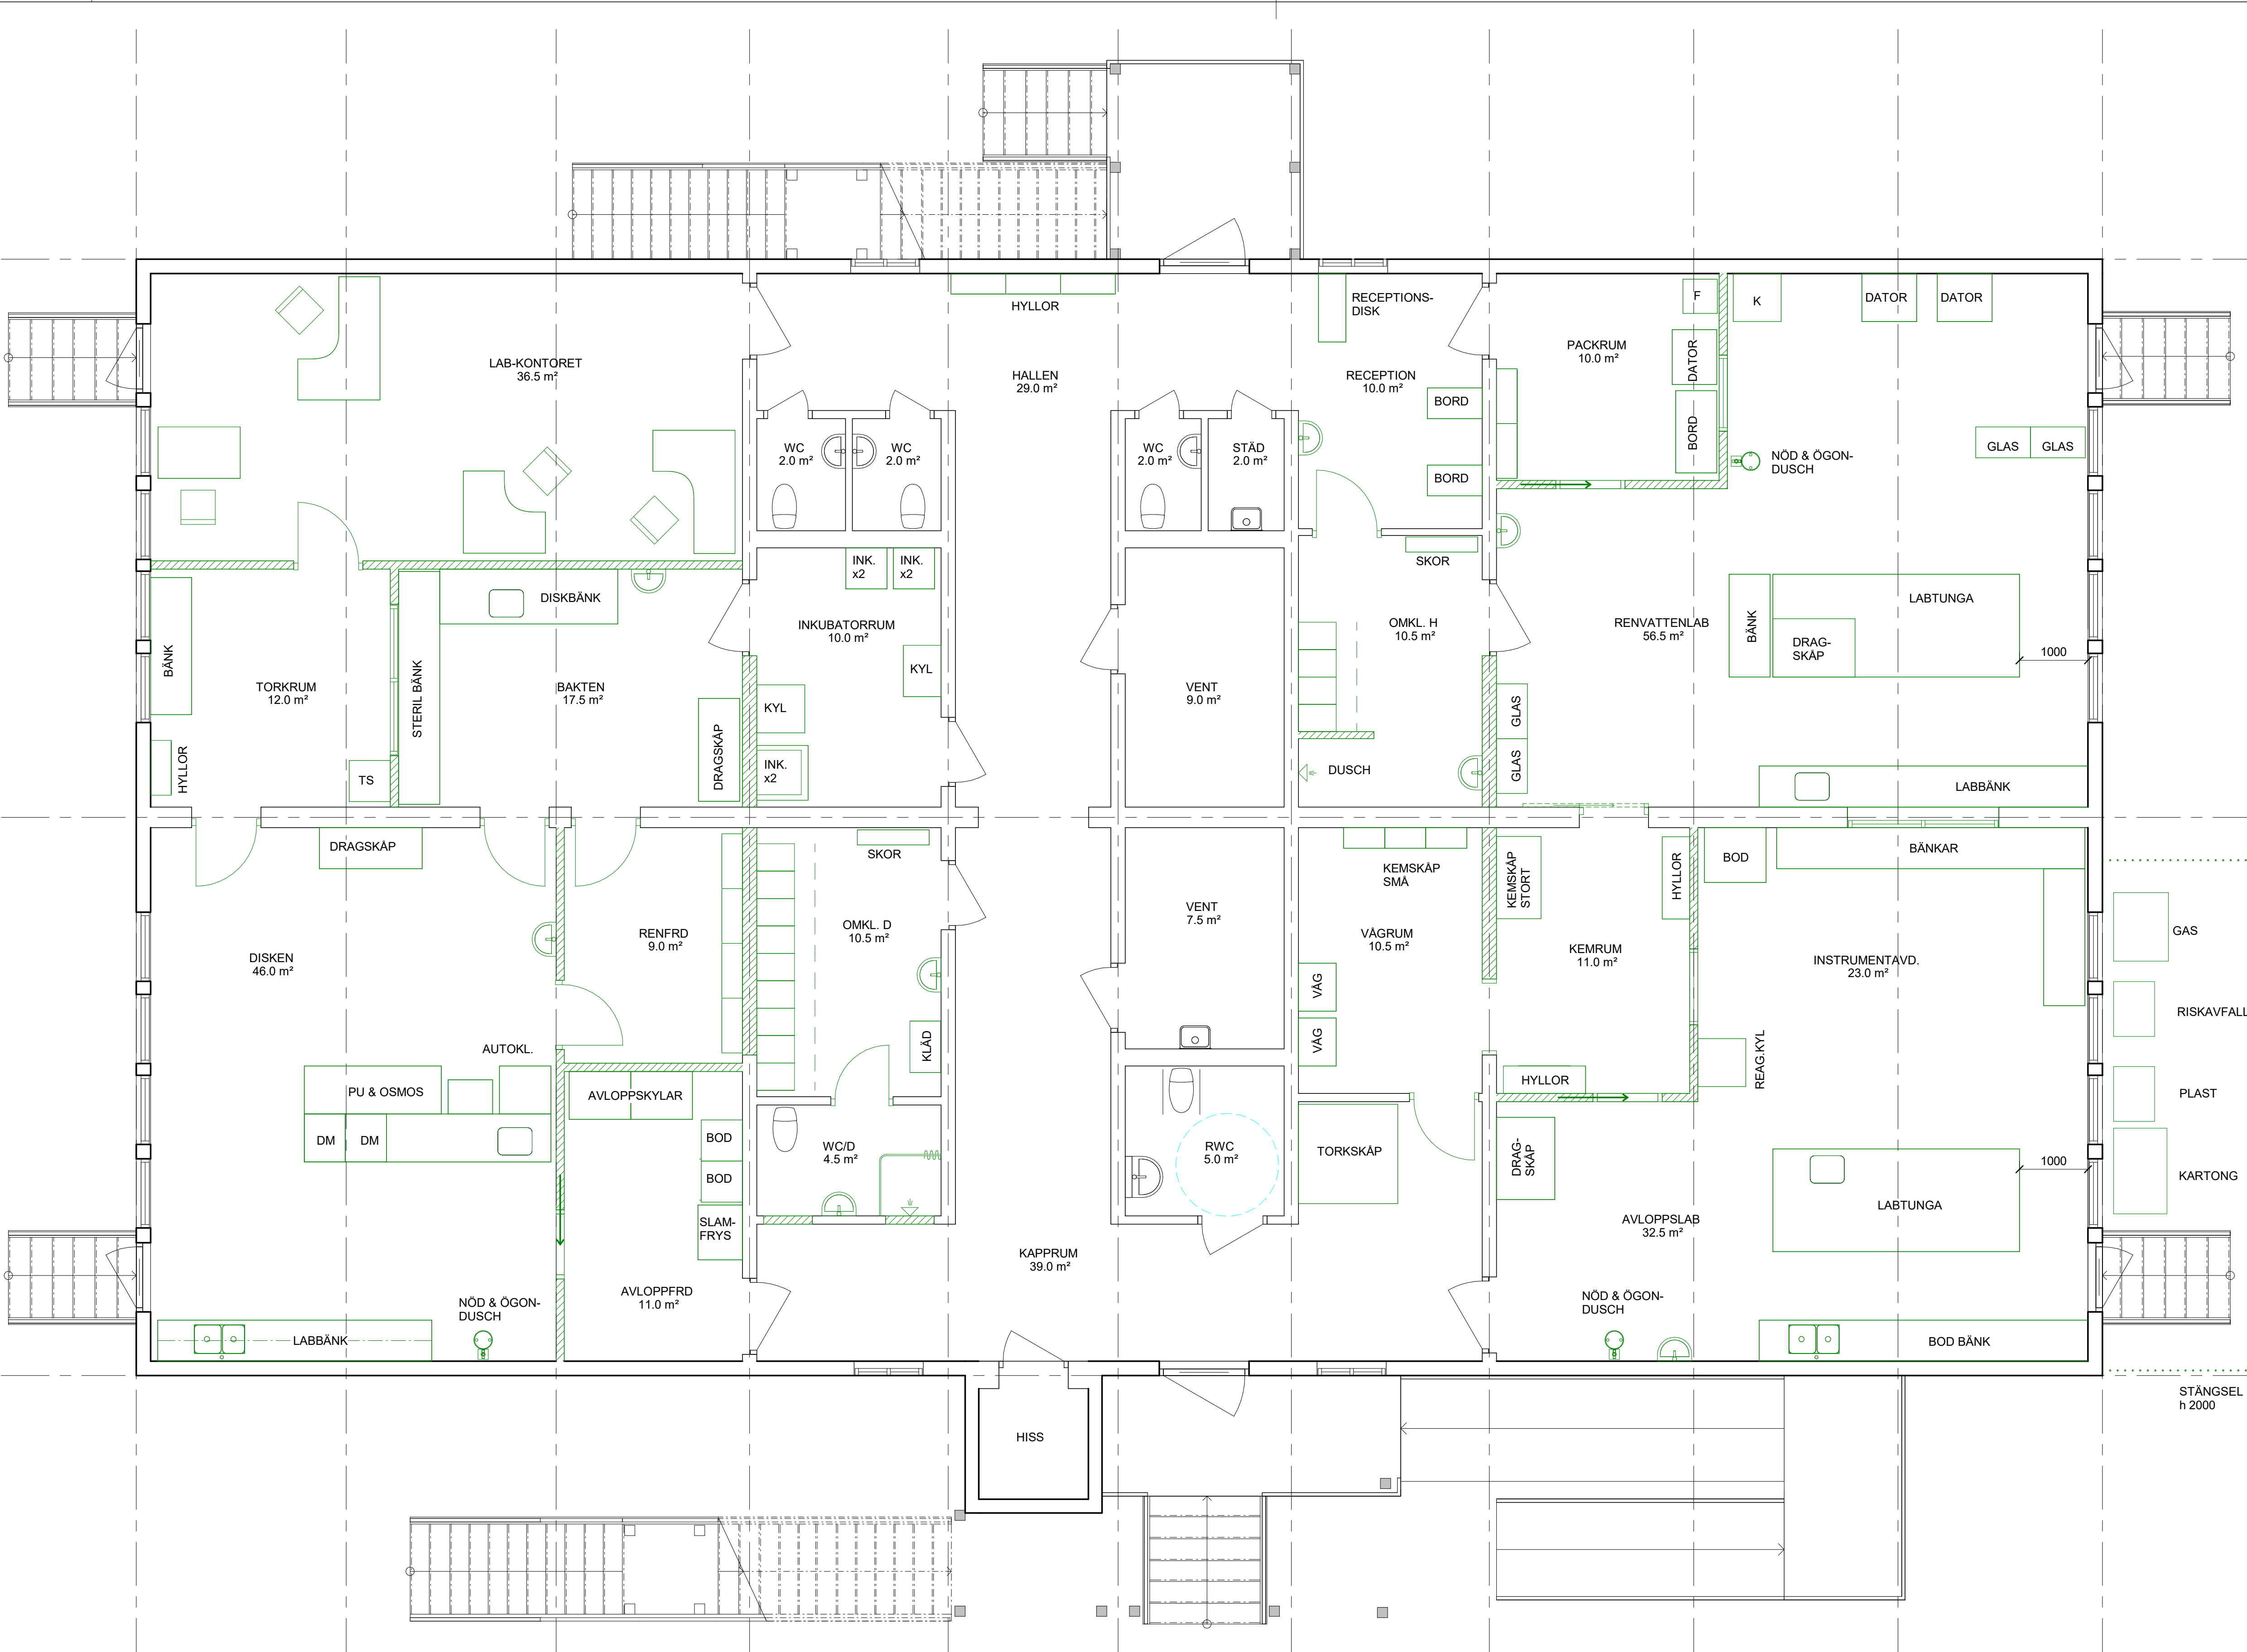

FÖRKLARINGAR

ALLA MÅTT I mm.
NYA VÄGGAR, DÖRRAR, FÖNSTER OCH INREDNING
MARKERAS MED GRÖN FÄRG.

- NY VÄGG
- NY SLAGDÖRR
- BEFINTLIG SLAGDÖRR
- GLASAD SLAGDÖRR
- GLASPARTI
- DM = DISKMASKIN
- F = FRYSS
- K = KYL
- TS = TORKSKÅP

FÖRESKRIFTER

HÄNVISNINGAR

SE RITNING:
-

- BRÄNNBART
- BRÄNNBART
- MATAV FALL
- GAS
- RISKAVFALL
- PLAST
- KARTONG

BET	ANT	ÄNDRINGEN AVSER	DATUM	SIGN
BYGGLOVHANDLING				
Vattenlaboriet				
Brandholmen 1:1, Nyköpings Kommun				
PL	-	-	-	-
A	ARQLY SVERIGE AB	010-516 26 23	-	-
K	-	-	-	-
V	-	-	-	-
E	-	-	-	-
M	-	-	-	-
UPPDRAG NR	A24174	RITAD/KONSTR AV	JL	HANDLAGGARE
DATUM	2024-07-16	ANSVARIG	T.SÖDERSTRÖM	JL
OMBYGGNAD, ÄNDRAD ANVÄNDNING				
LAB / KONTOR				
PLAN 1				
SKALA	A1 1:50	NUMMER	A-01-1	BET
A3 1:100				

ARQLY





FÖRKLARINGAR

ALLA MÅTT I mm.
NYA VÄGGAR, DÖRRAR, FÖNSTER OCH INREDNING
MARKERAS MED GRÖN FÄRG.

- NY VÄGG
- NY SLAGDÖRR
- BEFINTLIG SLAGDÖRR
- GLASAD SLAGDÖRR
- GLASPARTI

- DM

=

DISKMASKIN
- F

=

FRYS
- K

=

KYL
- TS

=

TÖRKSÅP

FÖRESKRIFTER


HÄNVISNINGAR


SE RITNING:

-

BET	ANT	ÄNDRINGEN AVSER	DATUM	SIGN
BYGGLOVHANDLING				
Vattenlaboratoriet				
Brandholmen 1:1, Nyköpings Kommun				
PL	-		-	
A	ARQLY SVERIGE AB		010-516 26 23	
K	-		-	
V	-		-	
E	-		-	
M	-		-	
UPPDRAG NR A24174		RITAD/KONSTR AV JL	HANDLAGGARE JL	
DATUM 2024-07-16		ANSVARIG T.SÖDERSTRÖM		
OMBYGGNAD, ÄNDRAD ANVÄNDNING				
PLAN 2				
SKALA A1 1:50 A3 1:100		NUMMER A-01-2		BET

ARQLY

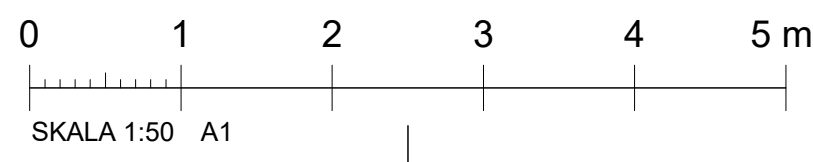

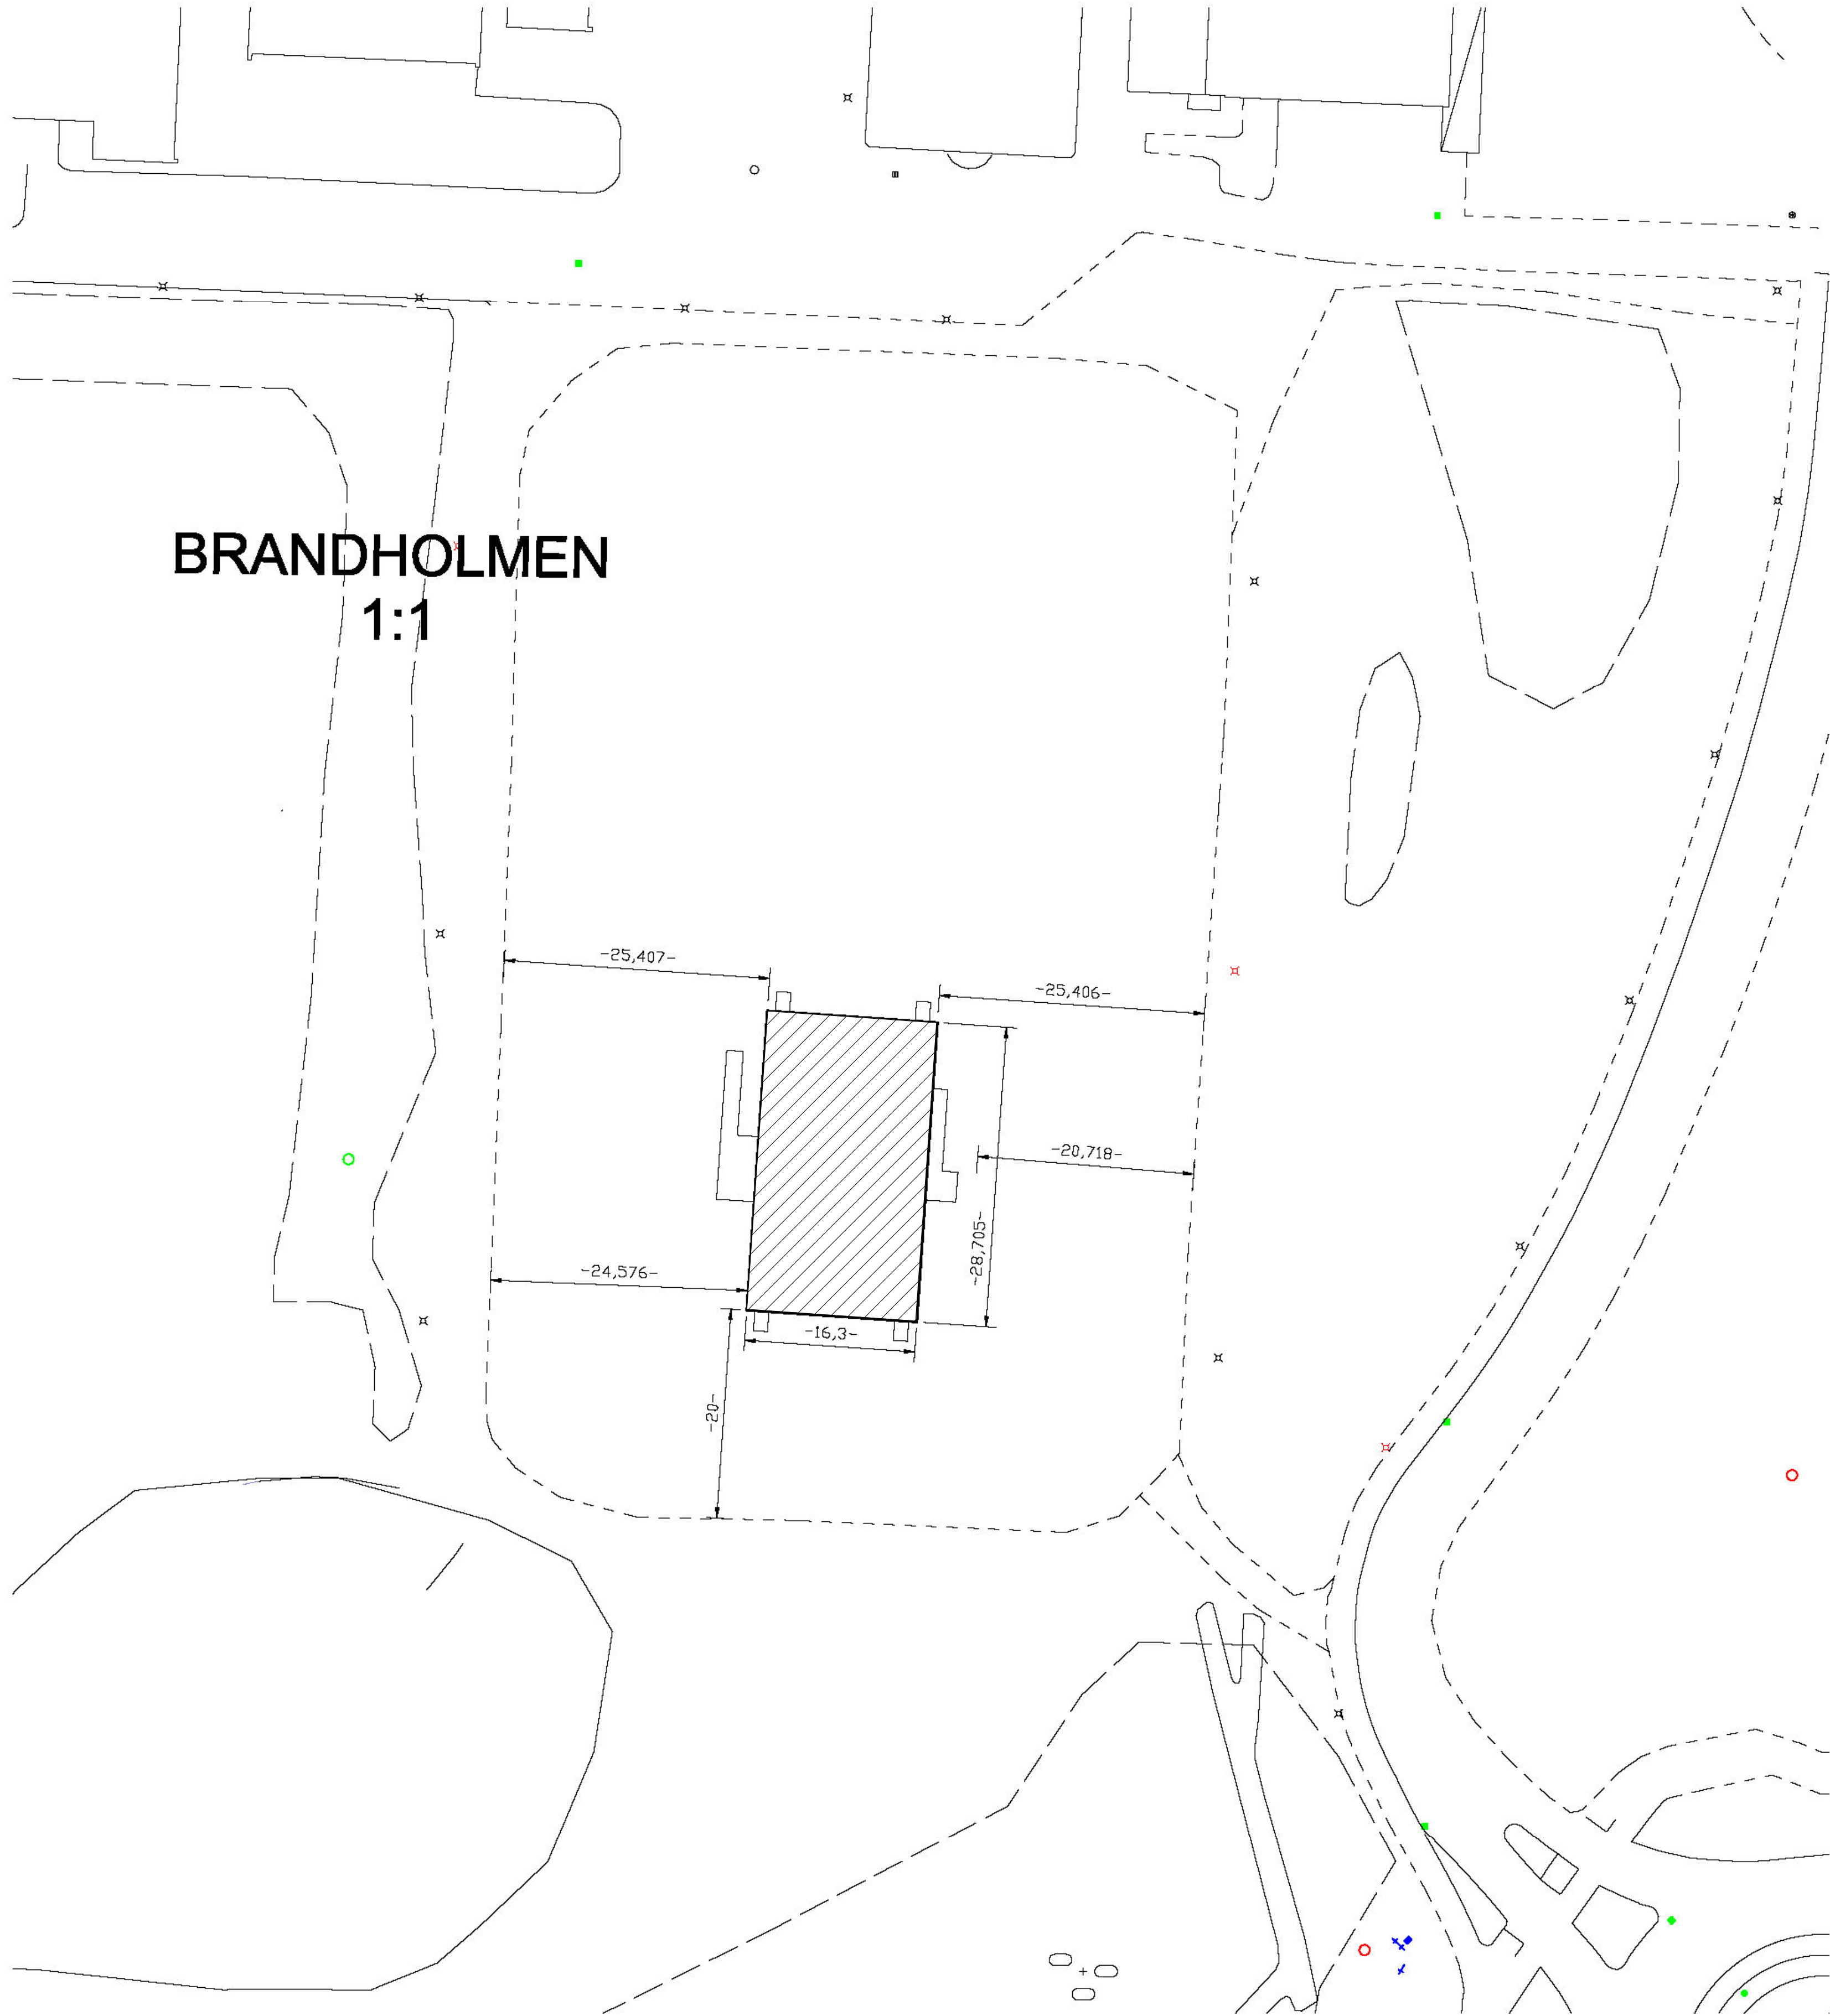

FÖRKLARINGAR

ALLA MÄTT I METER.

AKTUELL BYGGNAD

FÖRESKRIFTER

HÄNVISNINGAR

BET	ANT	ÄNDRINGEN AVSER	DATUM	SIGN
BYGGLOVHANDLING				
Vattenlaboratoriet				
Brandholmen 1:1, Nyköpings Kommun				
PL	-	-	-	-
A	ARQLY SVERIGE AB	010-516 26 23	-	-
K	-	-	-	-
V	-	-	-	-
E	-	-	-	-
M	-	-	-	-
UPPDRAG NR A24174	RITAD/KONSTR AV JL	HANDLÄGGARE JL	DATUM 2024-07-16	ANSVARIG T.SÖDERSTRÖM
OMBYGGNAD, ÄNDRAD ANVÄNDNING LAB / KONTOR NYBYGGNADSKARTA				
SKALA A1 1:400 A3 1:800	NUMMER A-00-1	BET		

ARQLY